
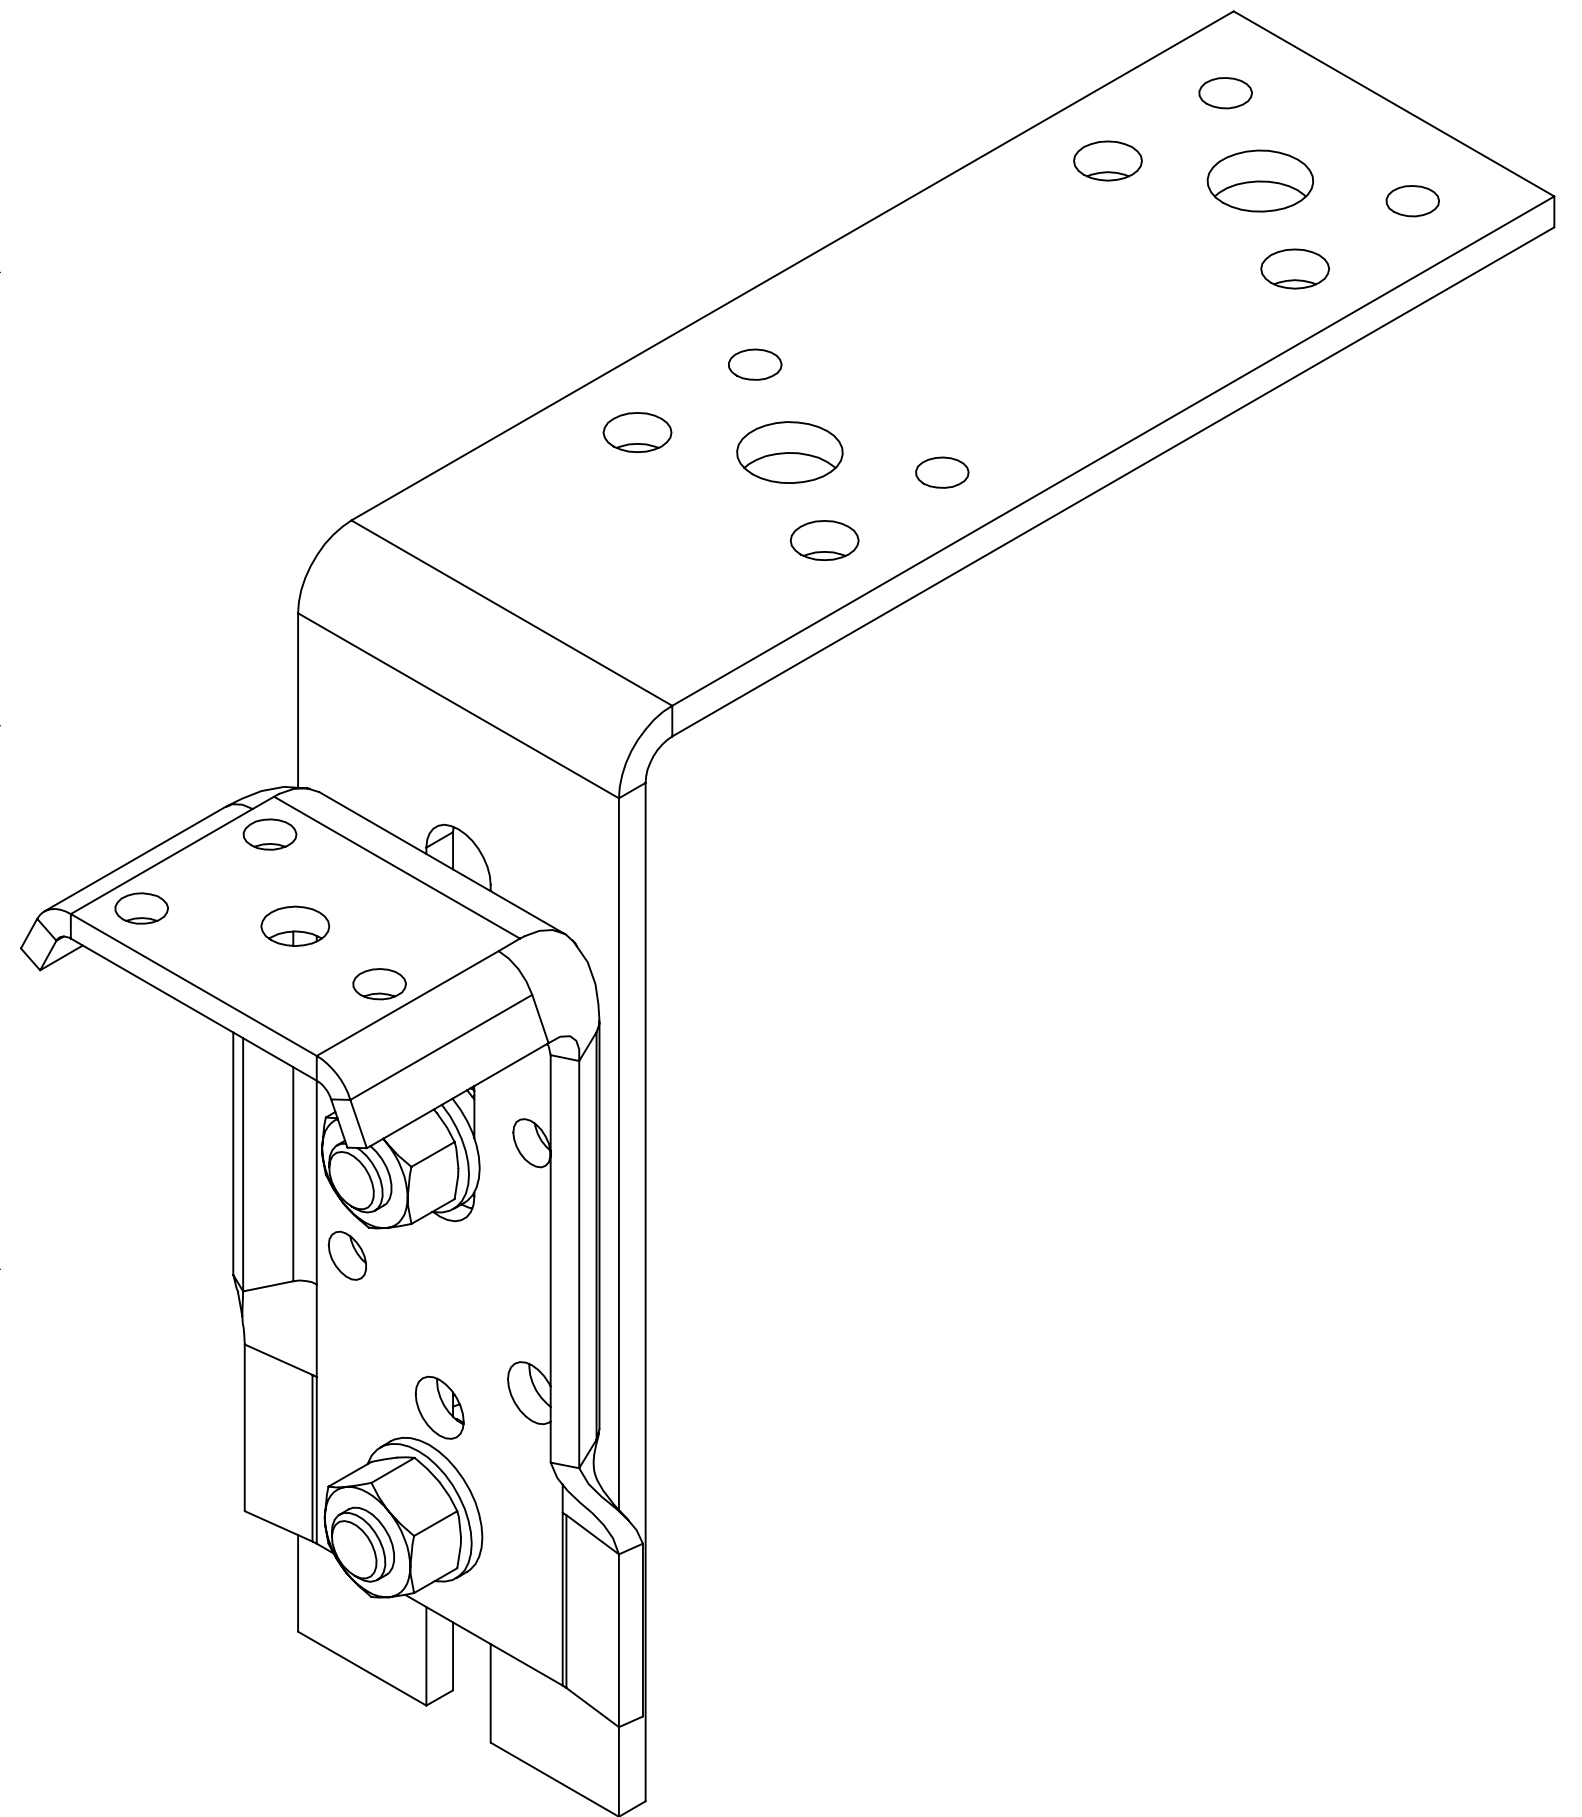
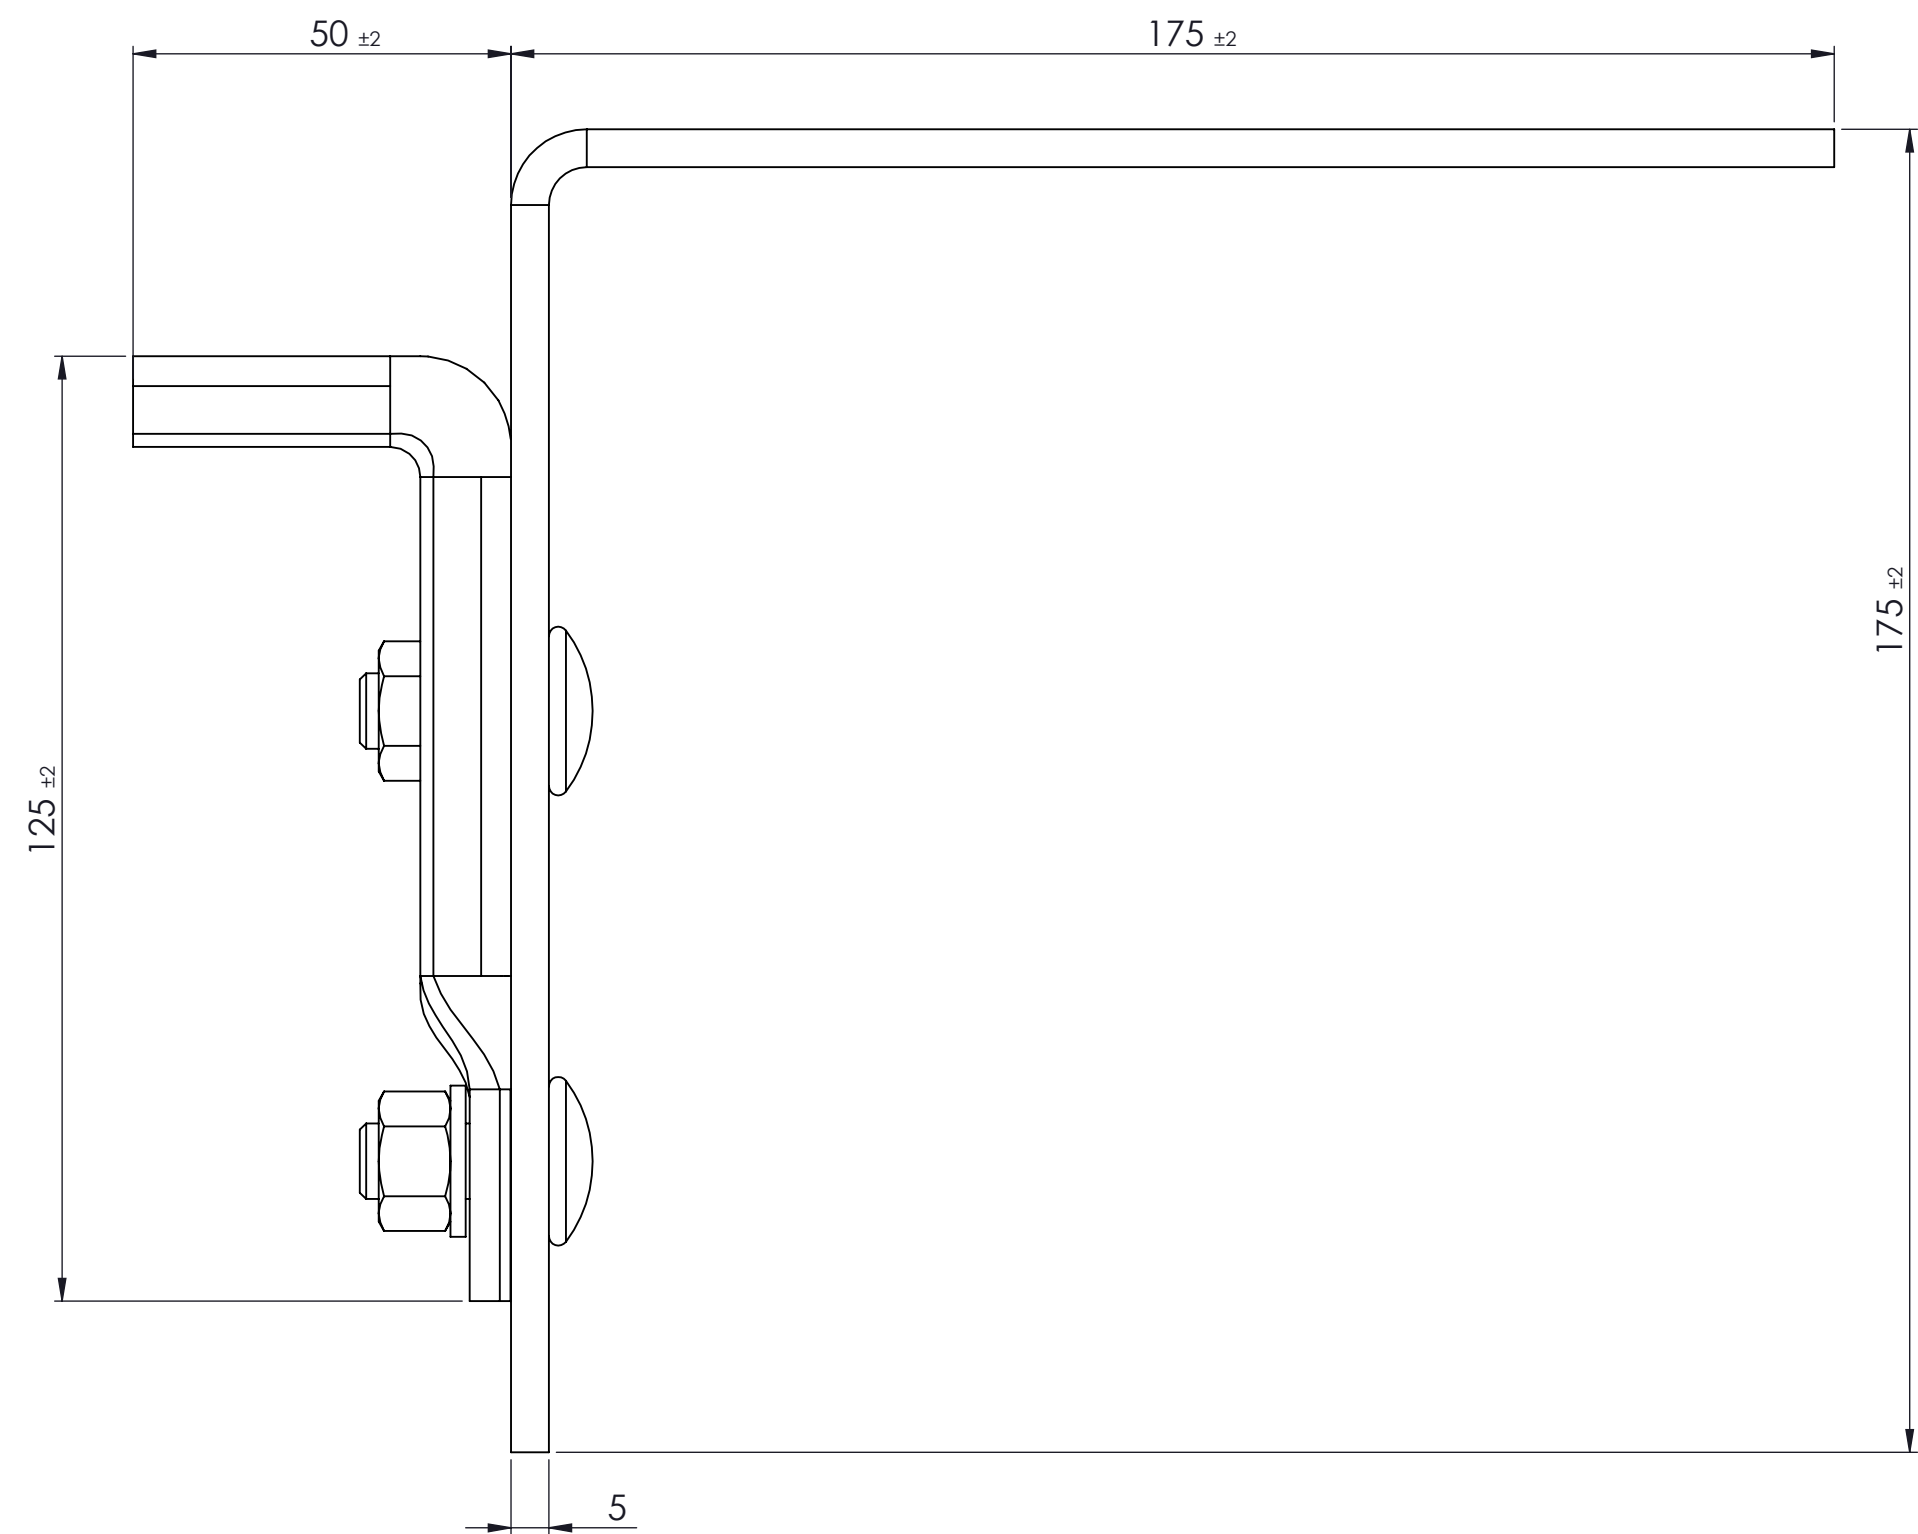
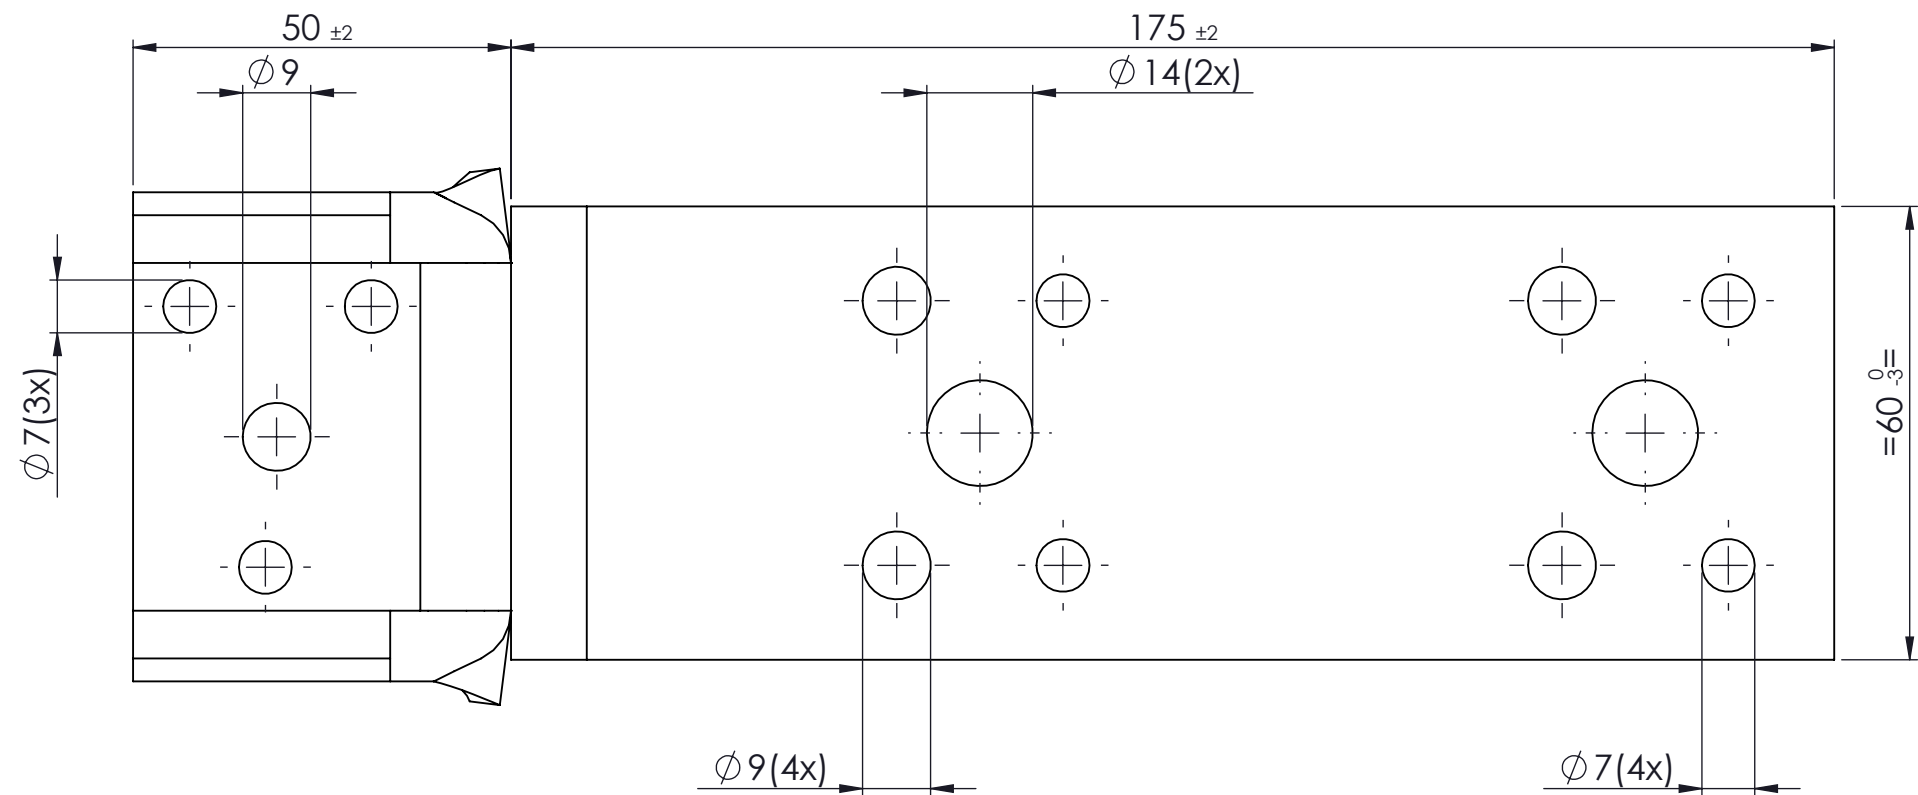
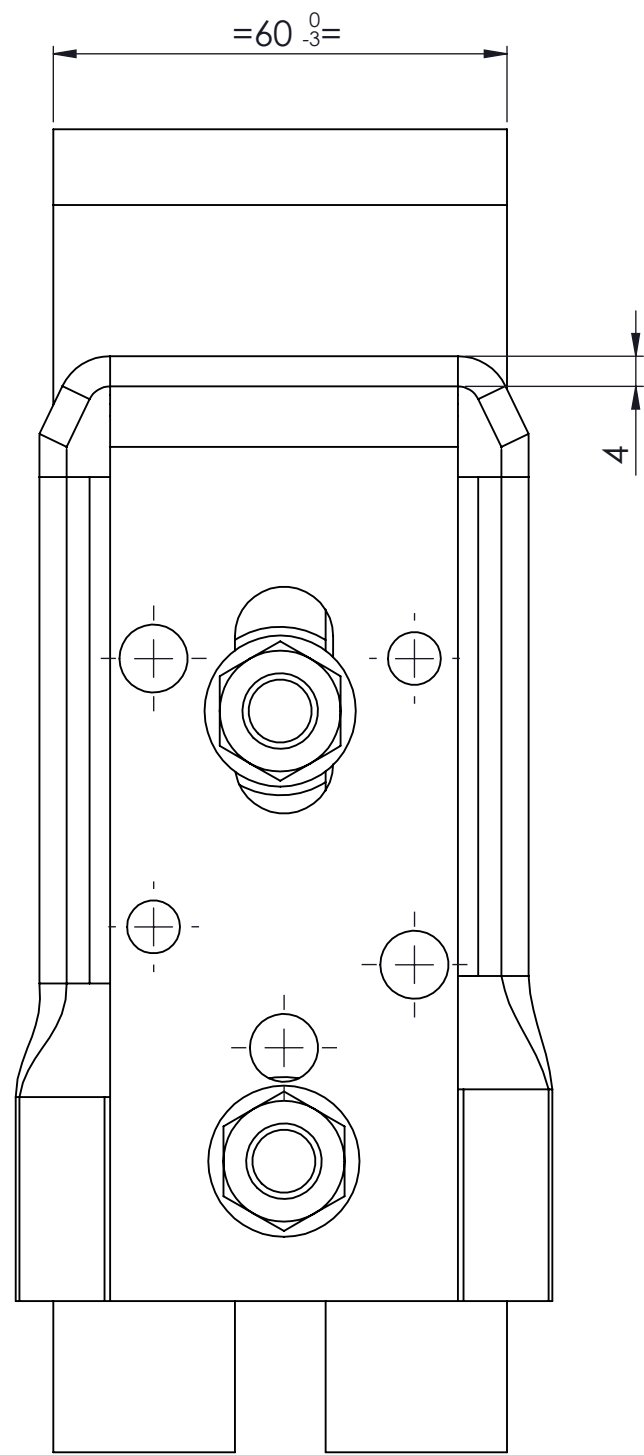


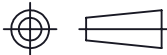

PRODUKTIE TEKENING

Opmerking:				
Art.nr.:				
Grondstof:				
Stempel:				
 GEBR. BODEGRAVEN verbindingen voor de bouw				
Accoord:	Get.: RdK	 Getekend volgens NEN-norm	Materiaal: S350	Werkst.nr:
	Datum: 7-10-2025		Oppervlakte: Sendzimir Verzinkt	
	Versie:		Klimaatklasse: 2	
	Datum:		Eenheid: mm	
	Tek.nr.: 0724806	Art.omschrijving: Kozijnstelhoek XL 50x125/175		
	Atoomweg 2	tel: 0172 52 01 10	info@gb.nl	www.gb.nl
A2				