
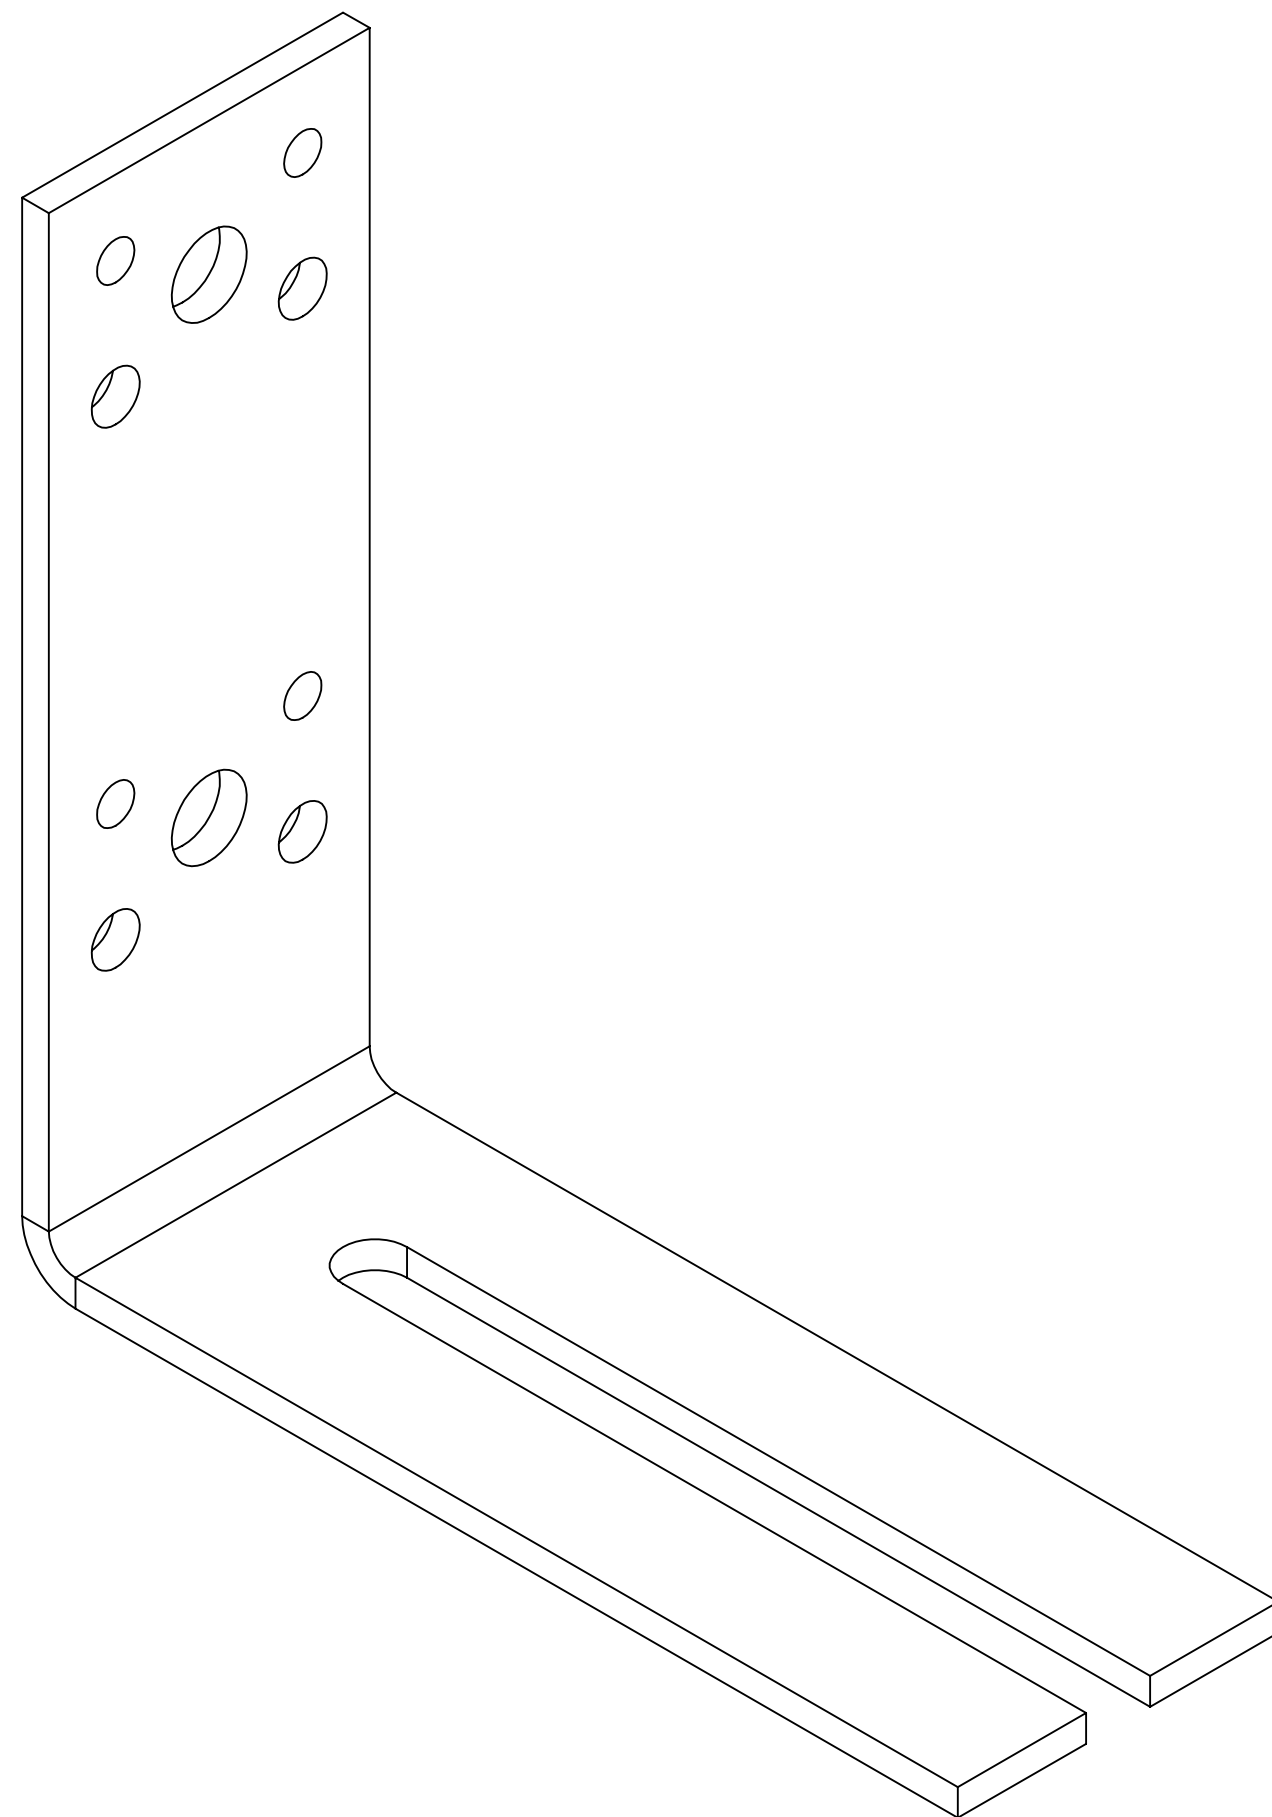
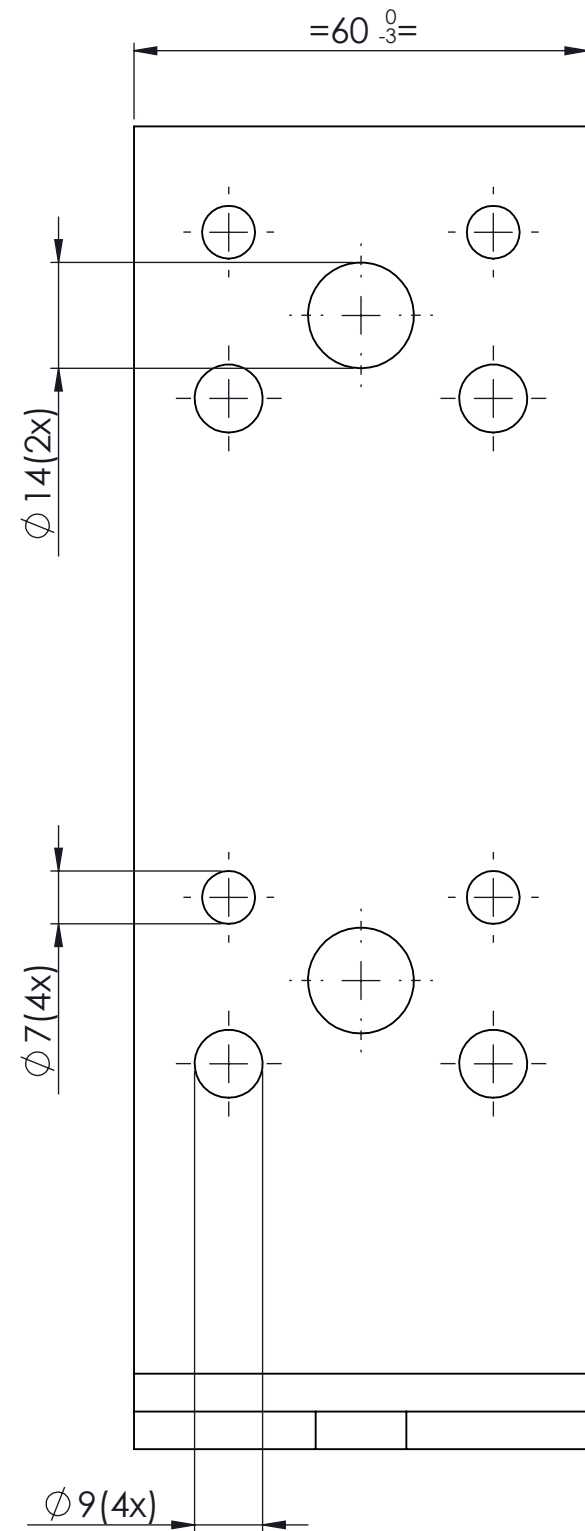
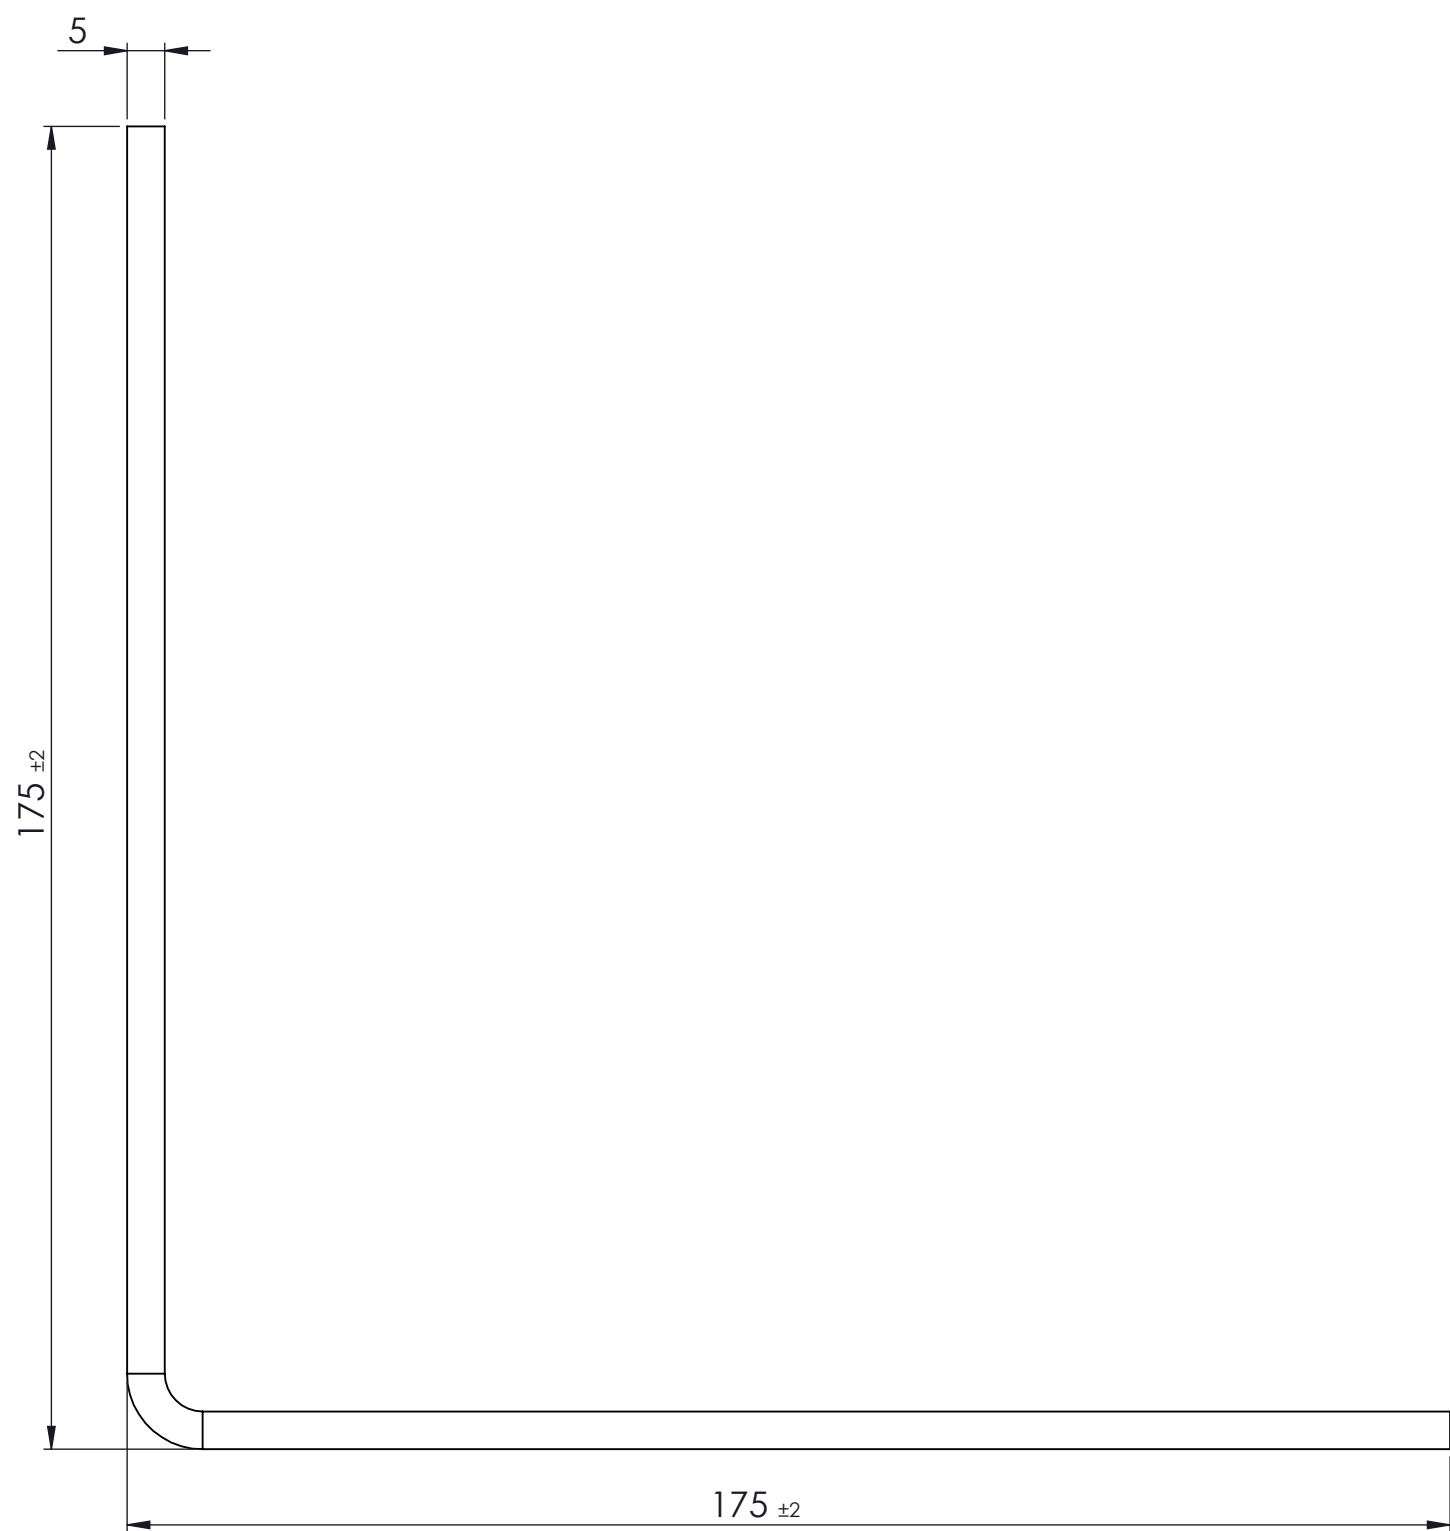
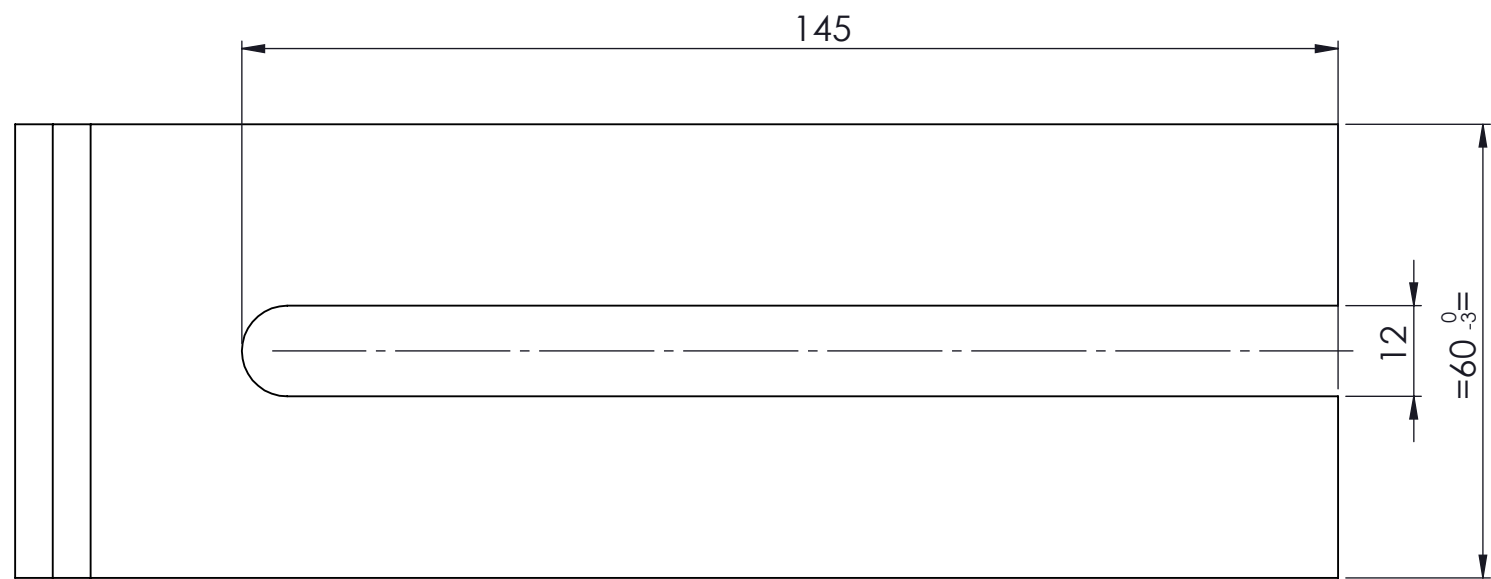


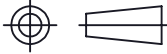

PRODUKTIE TEKENING

Opmerking:					
Art.nr.:					
Grondstof:					
Stempel:					
 GEBR. BODEGRAVEN verbindingen voor de bouw					
Akkoord:	Get.: MK	 Getekend volgens NEN-norm	Materiaal: DX51	Werkst.nr.:	
	Datum: 21-10-2025		Oppervlakte: Sendzimir Verzinkt		
	Versie:		Klimaatklasse: 2		
	Schaal: 1:1		Eenheid: mm		
	Tek.nr.: 0724830		Art.omschrijving: Vloerhoek 175x175 60x5		
Atoomweg 2		tel: 0172 52 01 10		info@gb.nl	www.gb.nl
A2					