
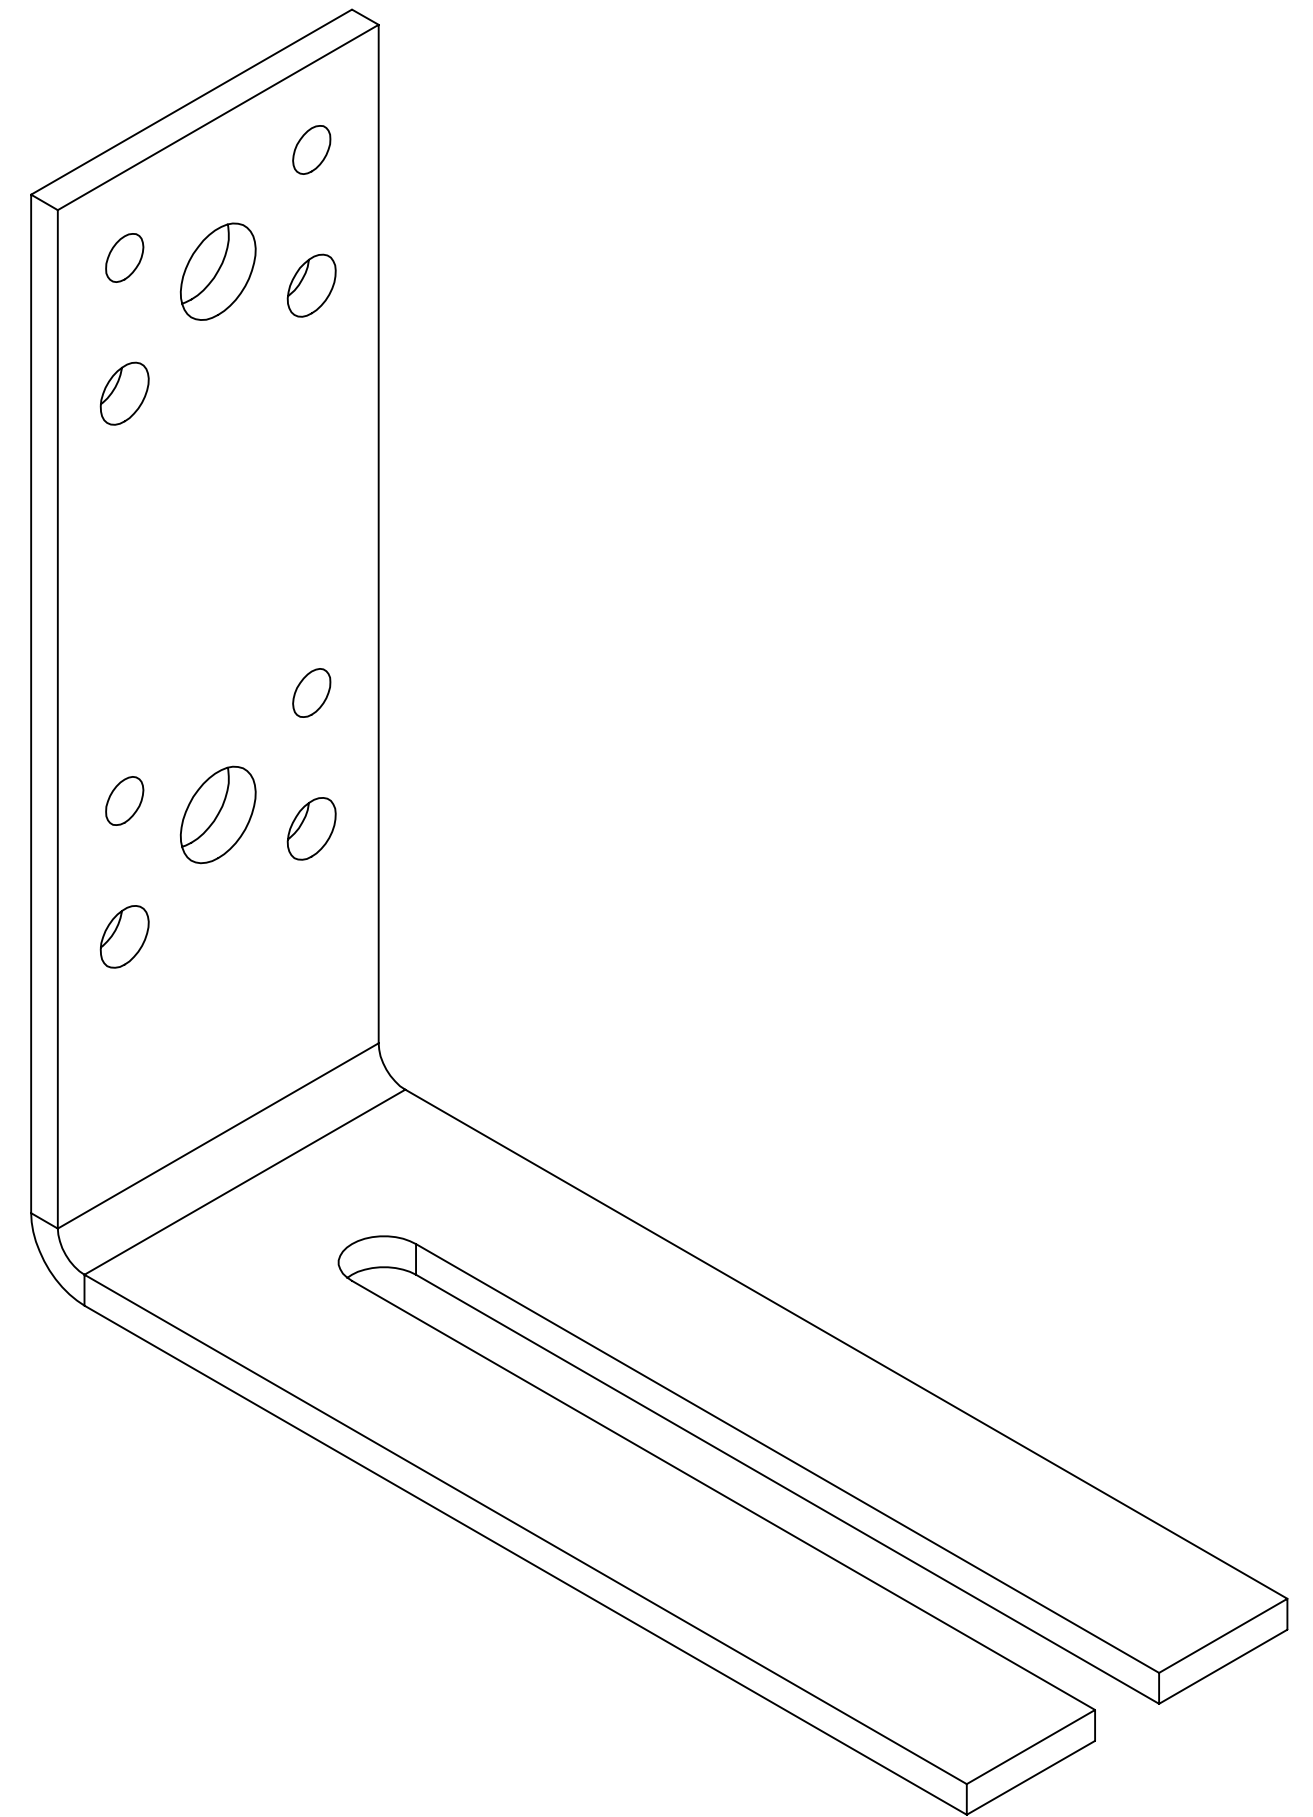
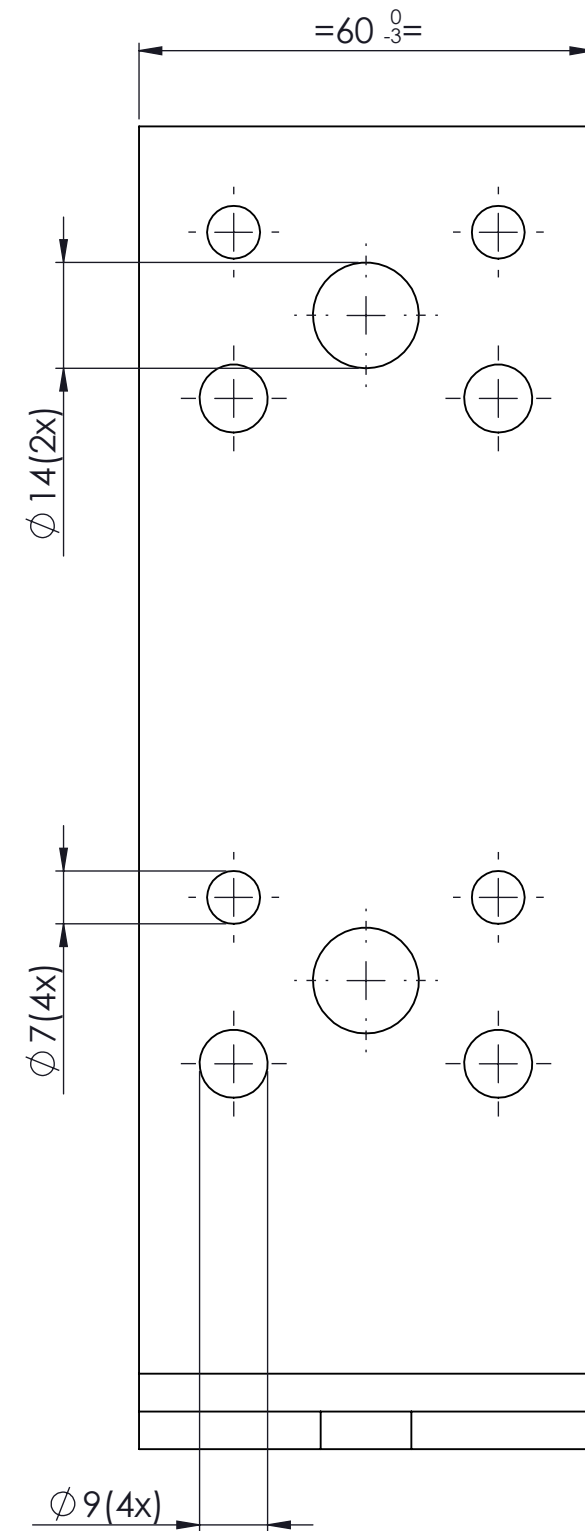
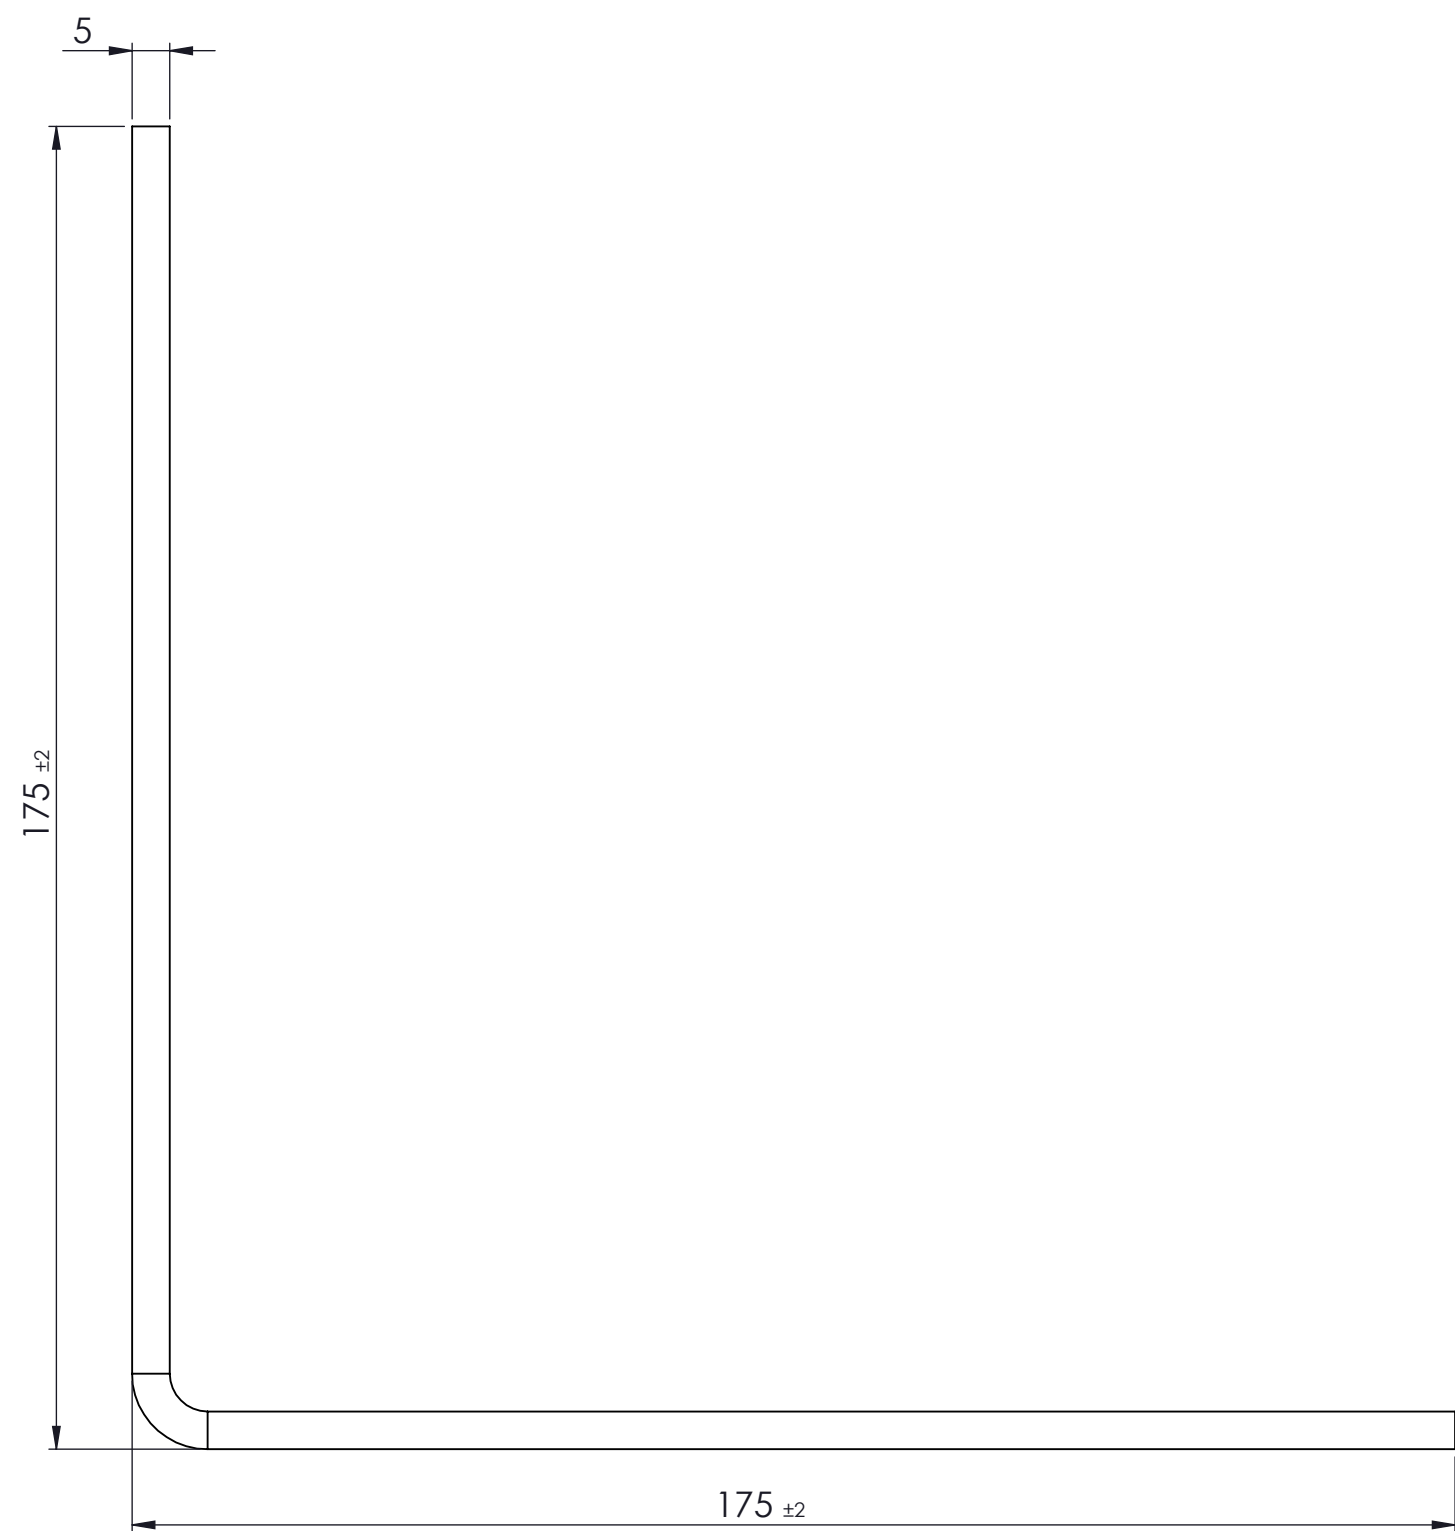


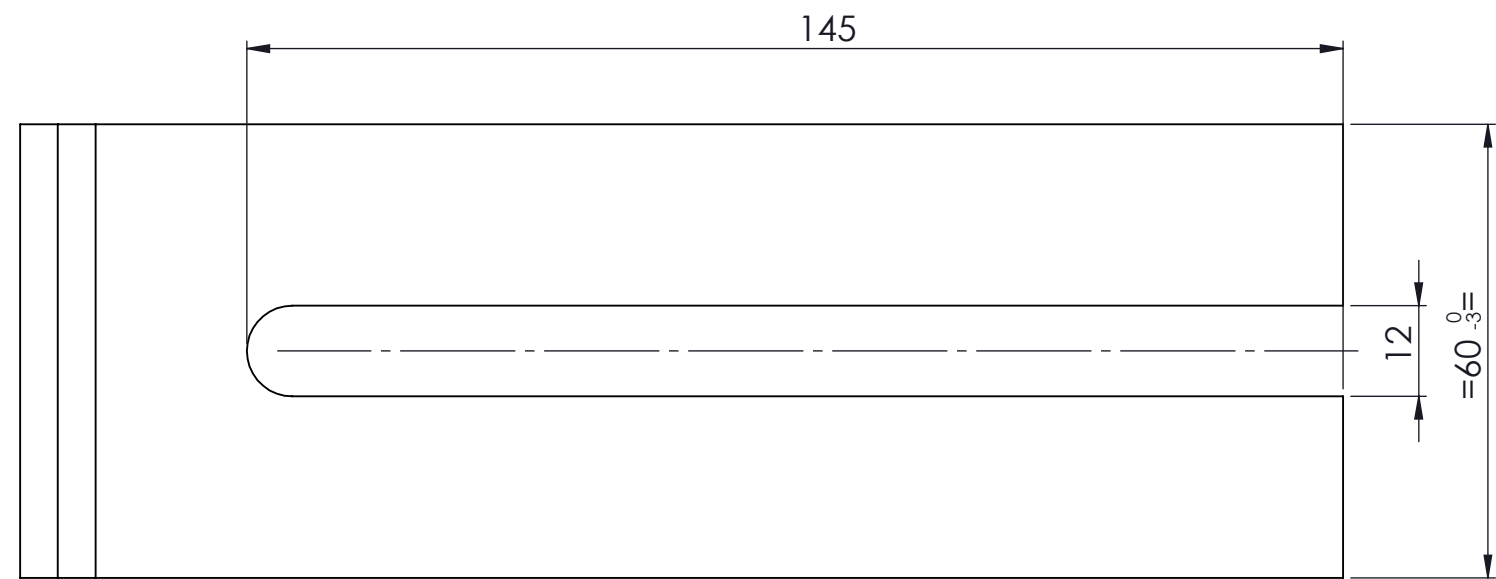

PRODUKTIE TEKENING

Opmerking:					
Art.nr.:					
Grondstof:					
Stempel:					
 GEBR. BODEGRAVEN verbindingen voor de bouw					
Akkoord:	Get.: MK	 Getekend volgens NEN-norm	Materiaal: S350	Werkst.nr.:	
	Datum: 21-10-2025		Oppervlakte: Zink Magnesium		
	Versie:		Klimaatklasse: 4		
	Datum:		Schaal: 1:1	Eenheid: mm	
	Tek.nr.: 0724831	Art.omschrijving: Vloerhoek 175x175 60x5			A2
	Atoomweg 2	tel: 0172 52 01 10	info@gb.nl	www.gb.nl	