


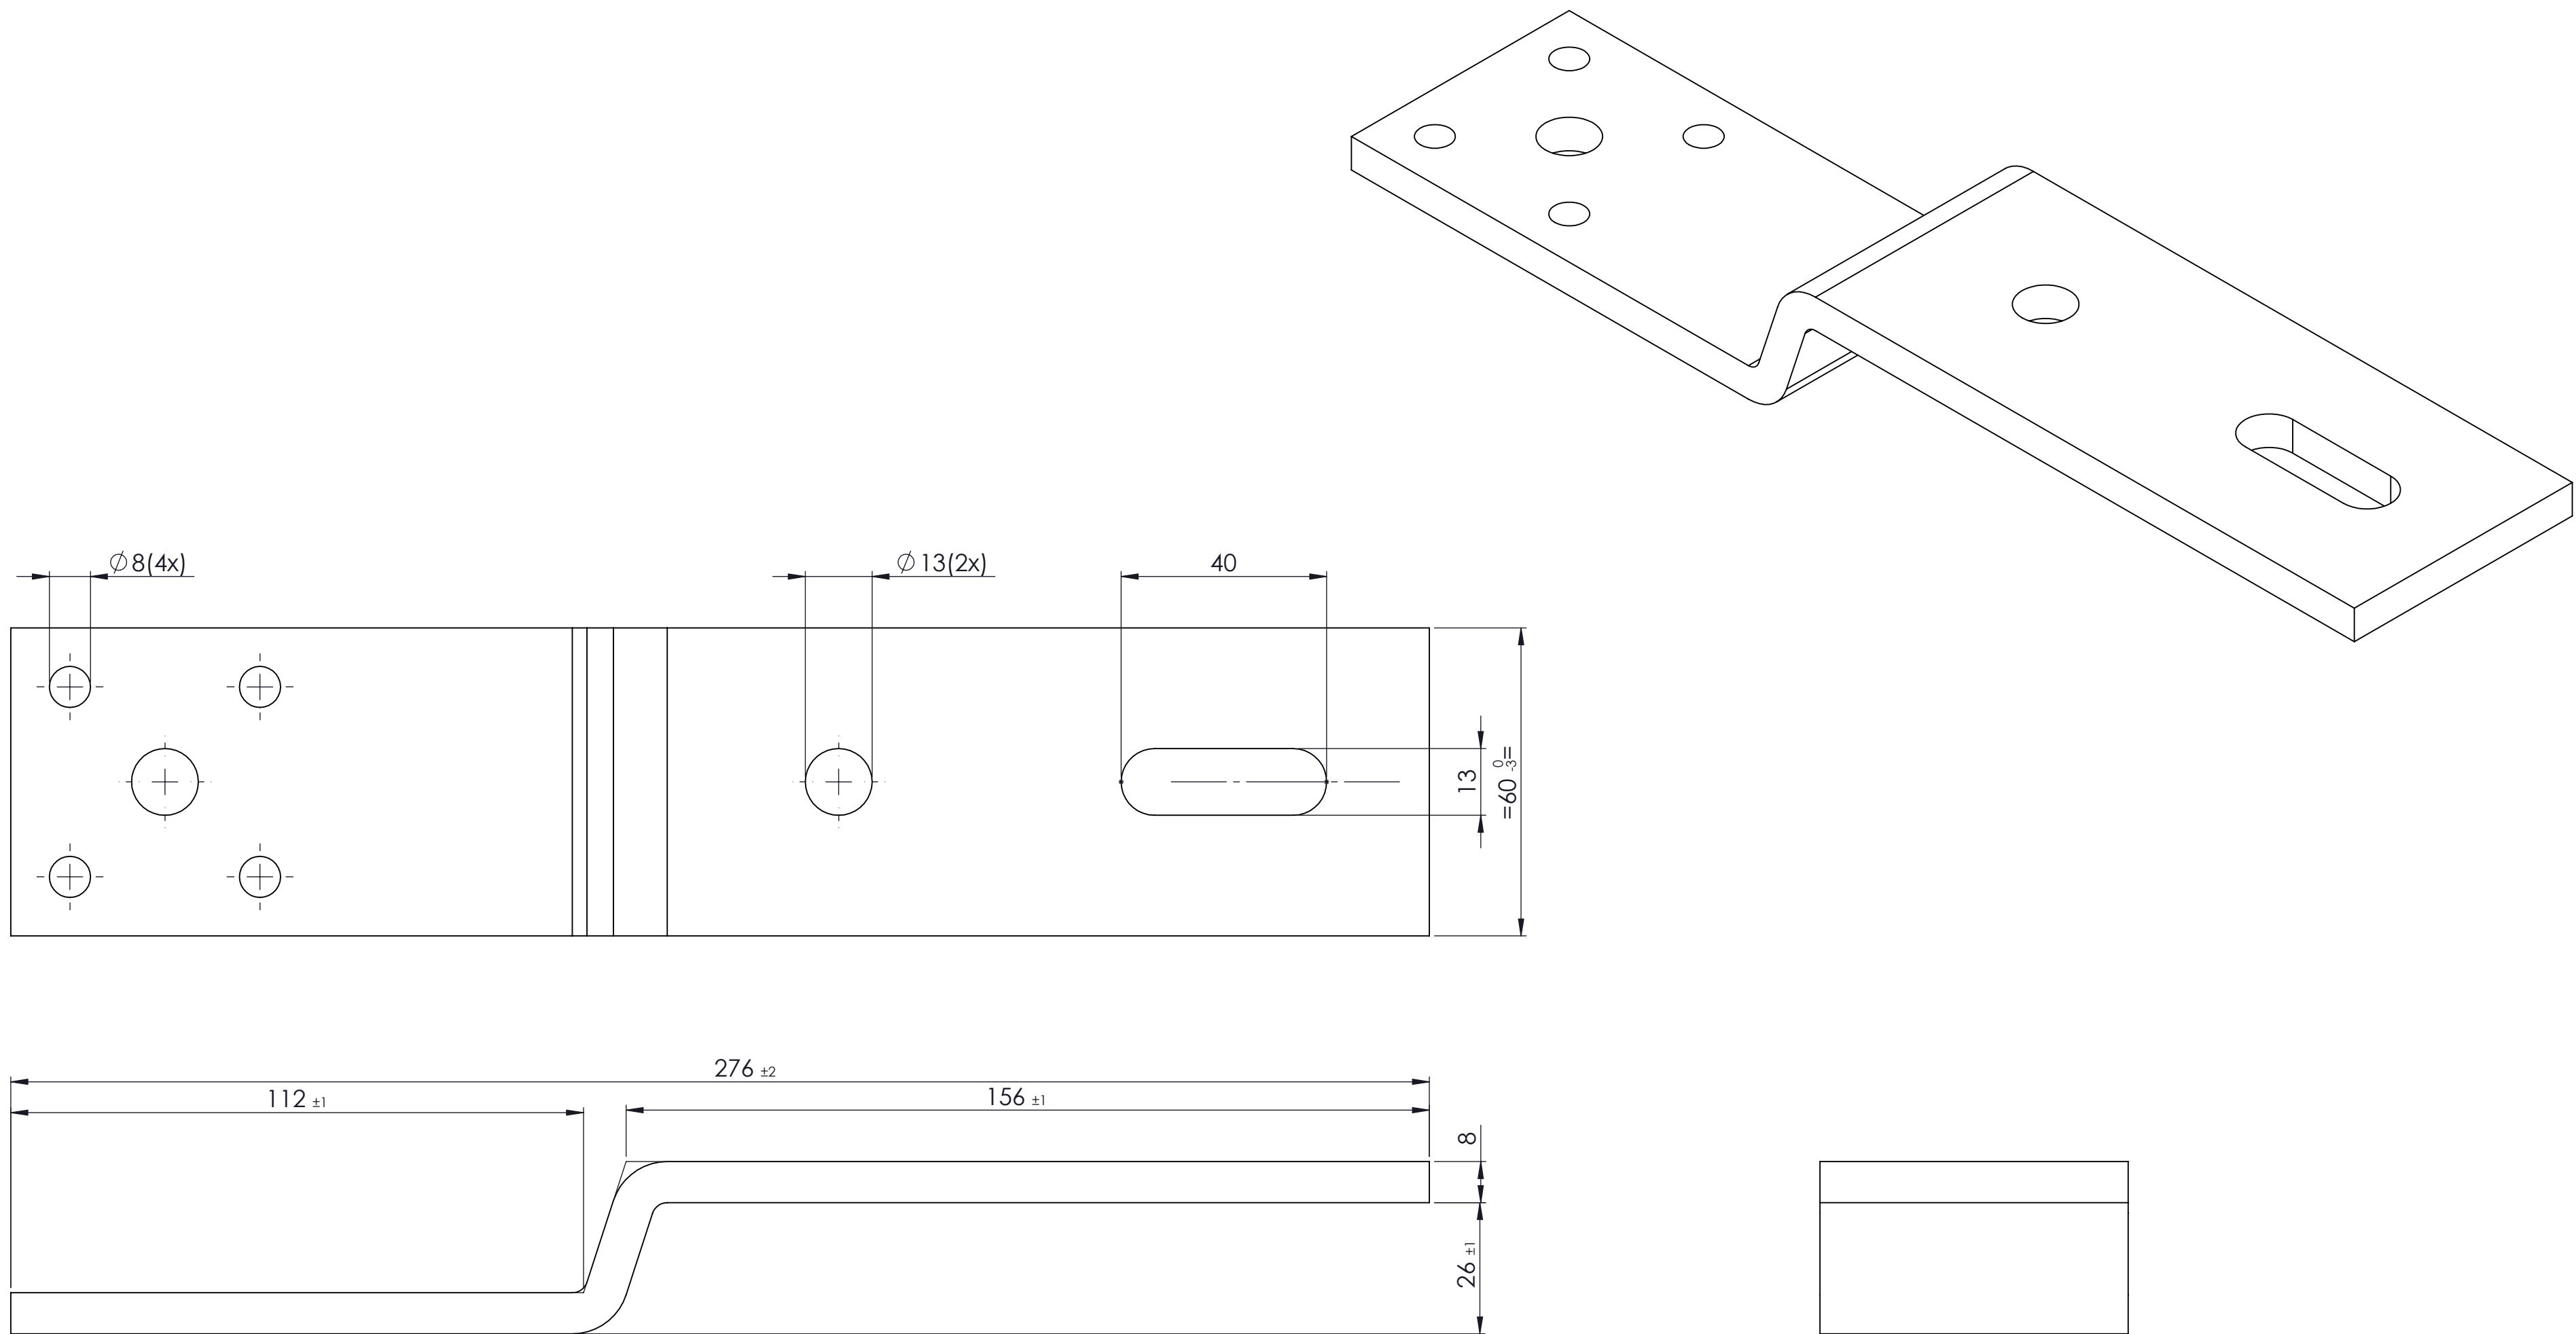

PRODUKTIE TEKENING	Opmerking:			
	Art.nr.:			
	Grondstof:			
	Stempel:			
	GB GEBR. BODEGRAVEN verbindingen voor de bouw			
	Accoord:	Get.: RdK	Getekend volgens NEN-norm	Materiaal: S315
		Datum: 20-10-2016		Werkst.nr:
		Versie:		Oppervlakte: Elektrolytisch verzinkt
		Schaal: 1:1		Klimaatklasse: 2
	Datum:	Tek.nr.: 073826	Art.omschrijving: Vloer-kozijnstrip 25x110x155	
		Atoomweg 2	tel: 0172 52 01 10	info@gb.nl
				www.gb.nl
	A2			