
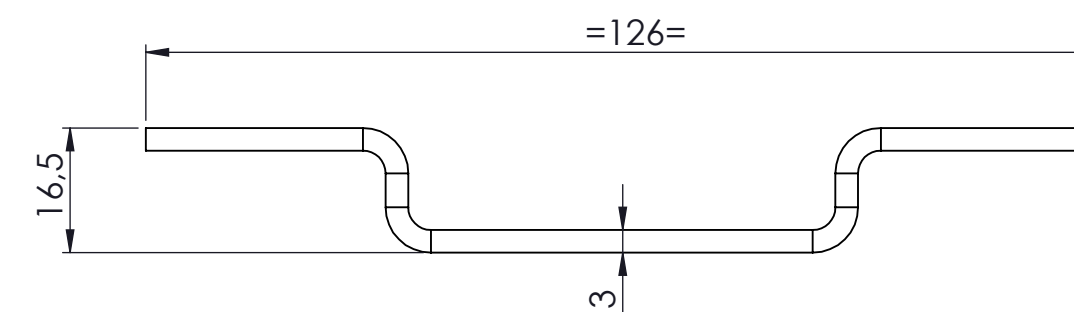
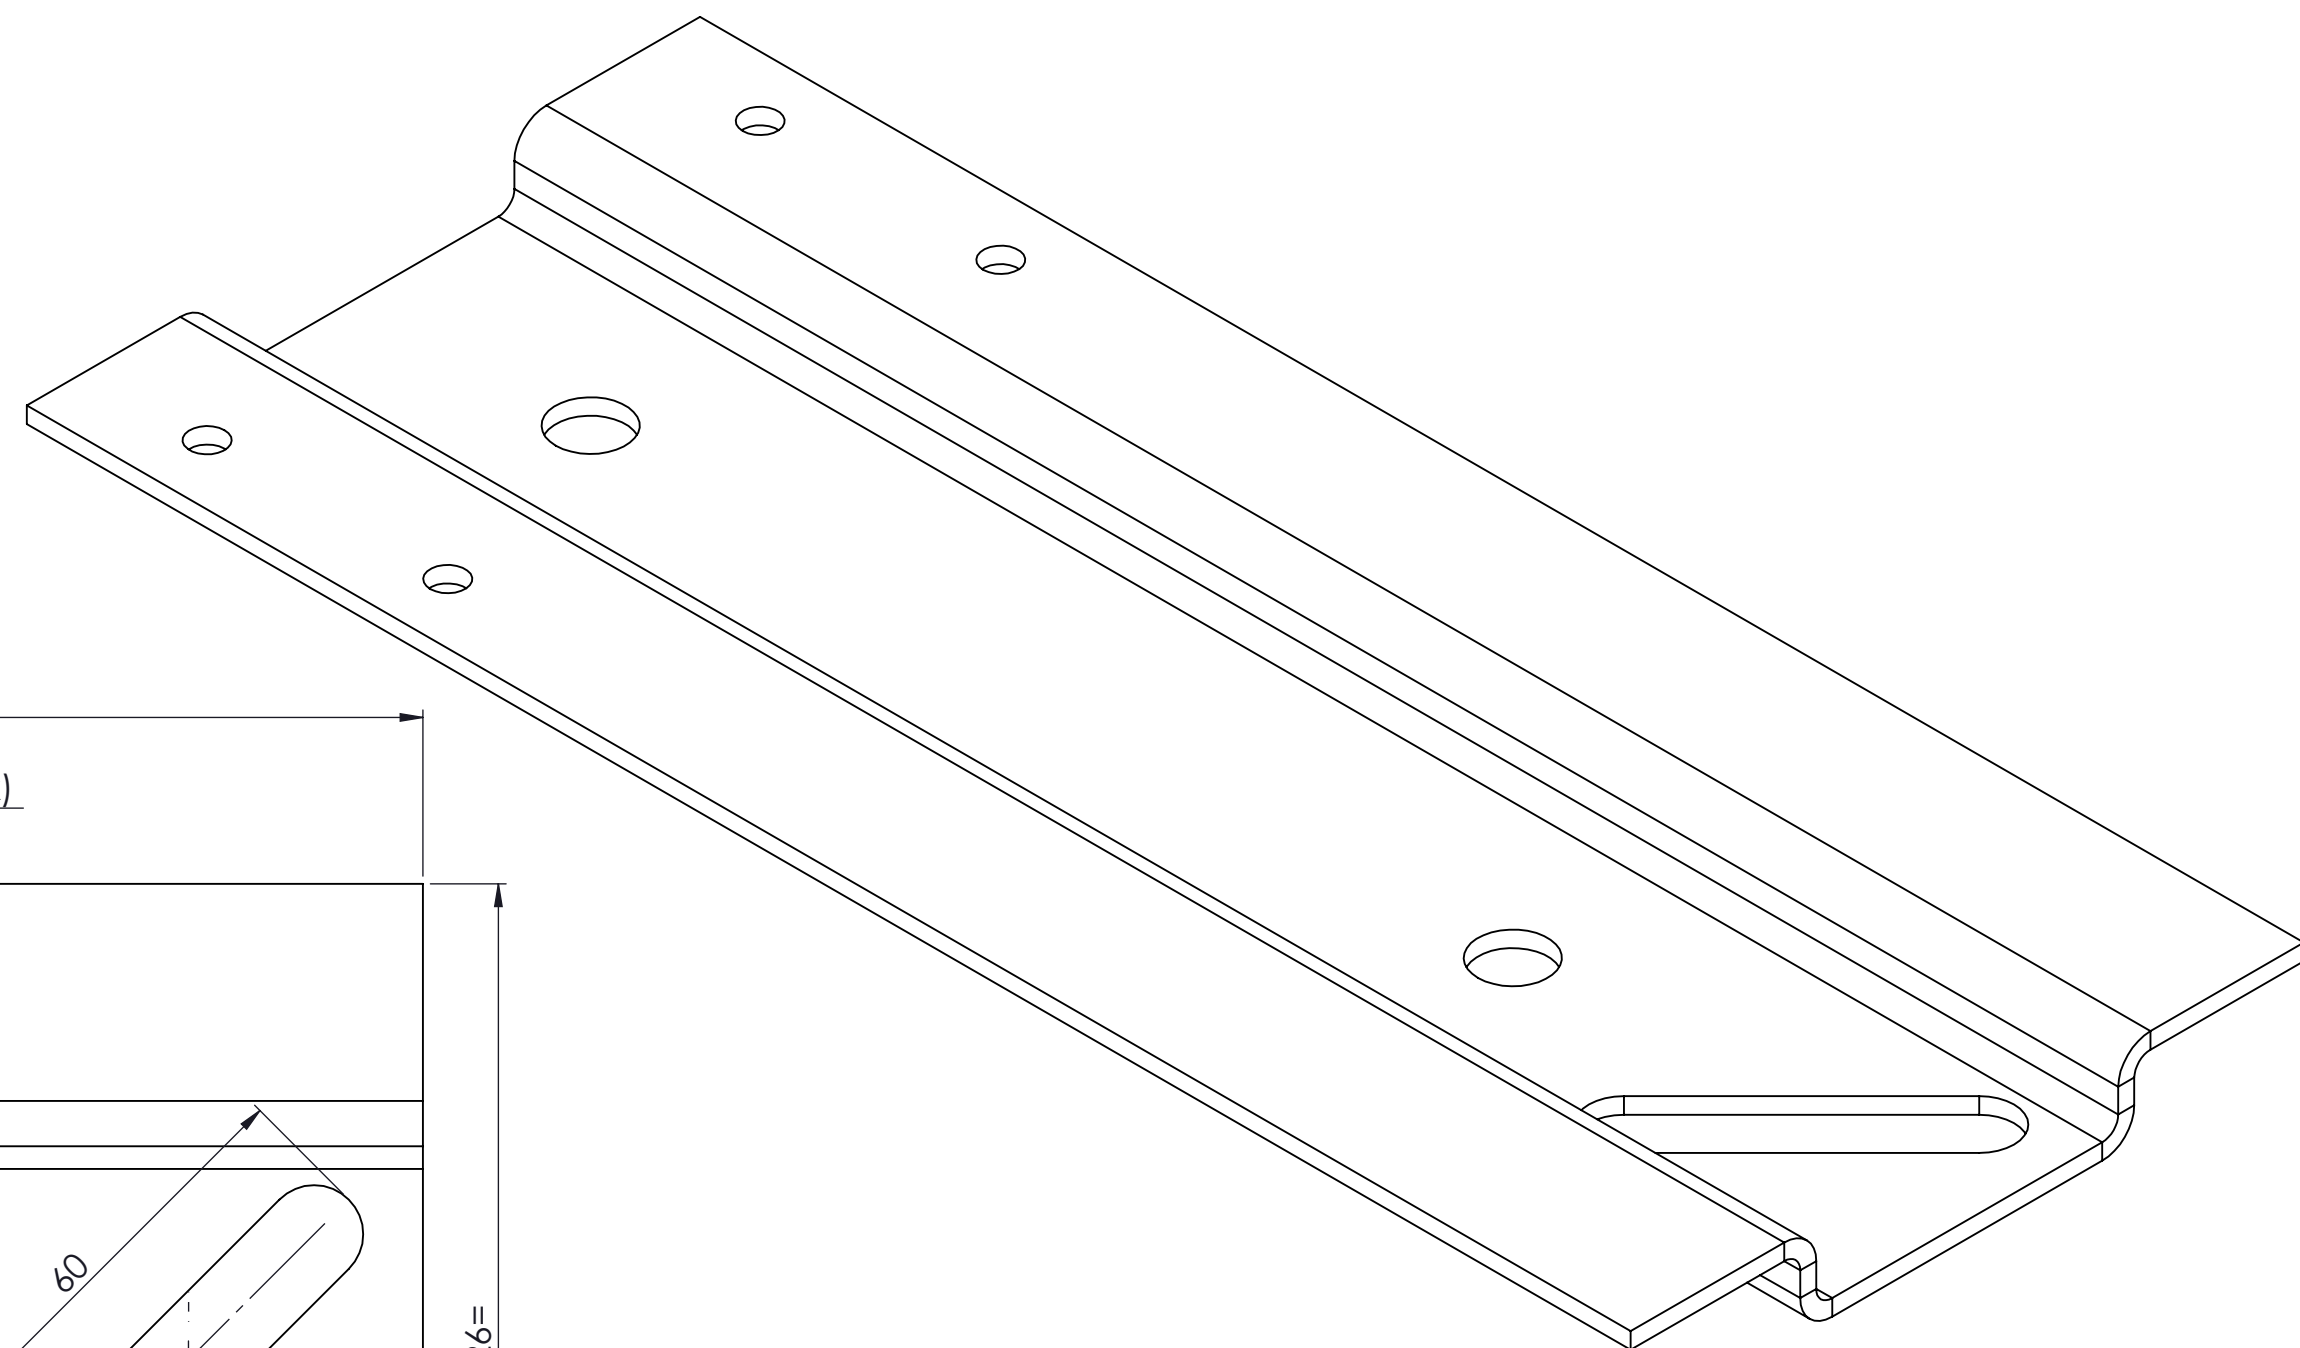


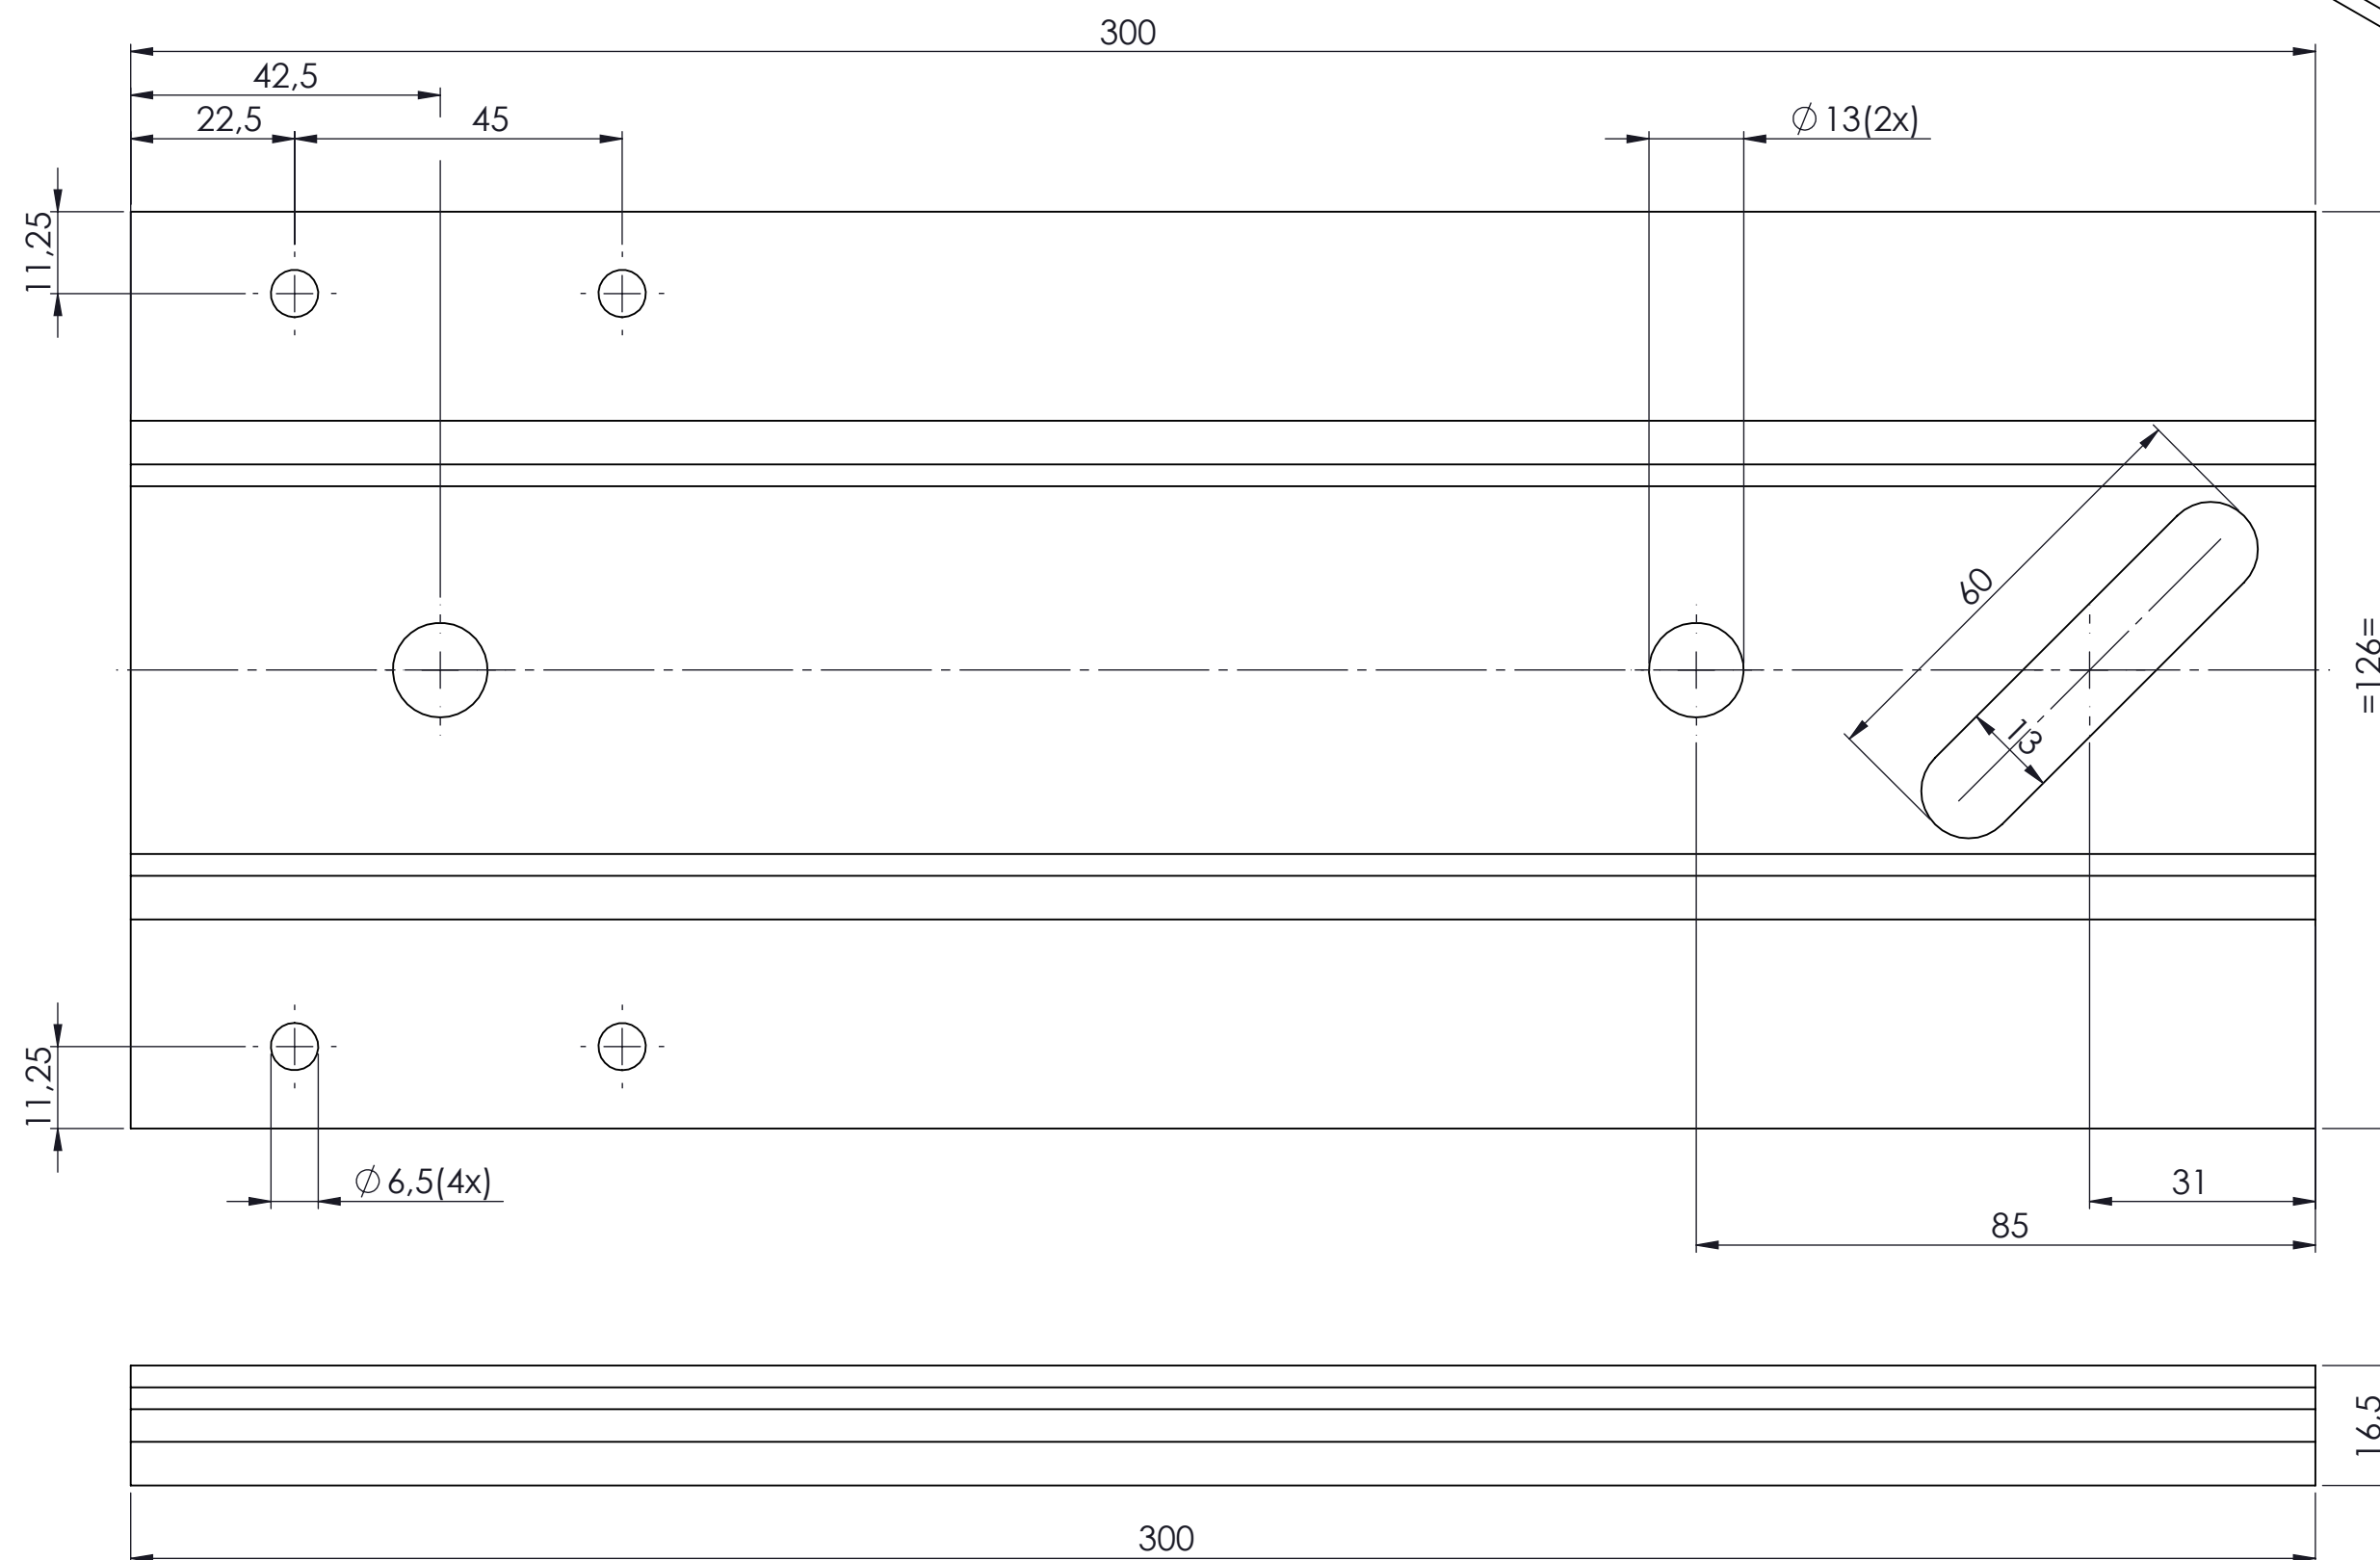

PRODUKTIE TEKENING

Opmerking:					
Art.nr.:					
Grondstof:					
Stempel:					
 GE BR. BODEGRAVEN verbindingen voor de bouw					
Akkoord:	Get.: RdK	 Getekend volgens NEN-norm	Materiaal: S350	Werkst.nr.:	
	Datum: 10-12-24		Oppervlakte: Sendzimir Verzinkt		
	Versie:		Klimaatklasse: 2		
	Datum:		Schaal: 1:1	Eenheid: mm	
	Tek.nr.: 073924	Art.omschrijving: Vloerkozijnstrip 300_126x3			A2
Atoomweg 2		tel: 0172 52 01 10 info@gb.nl www.gb.nl			