
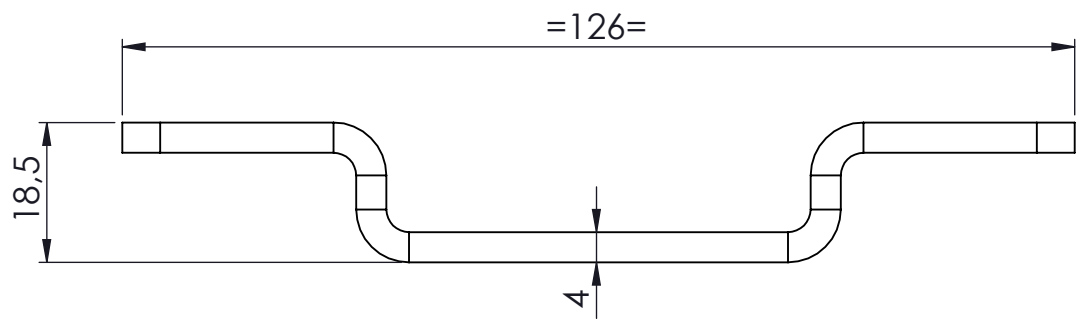
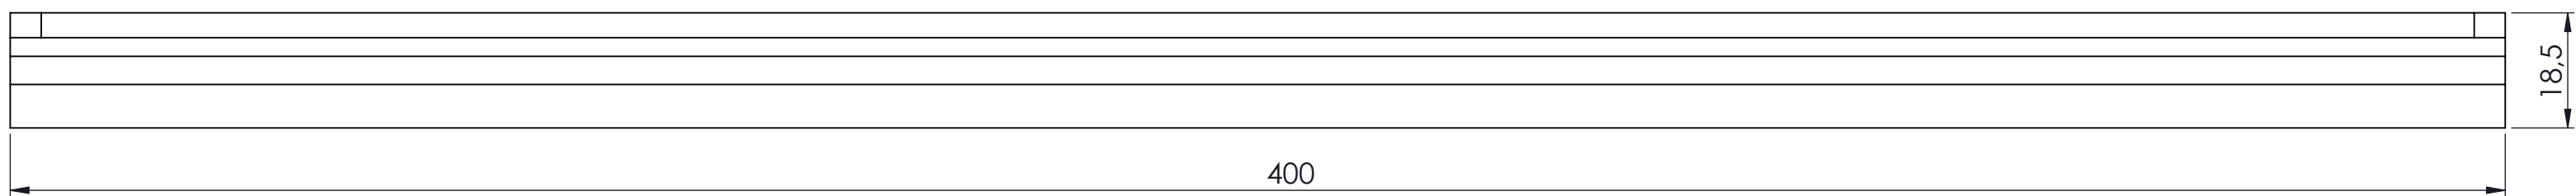
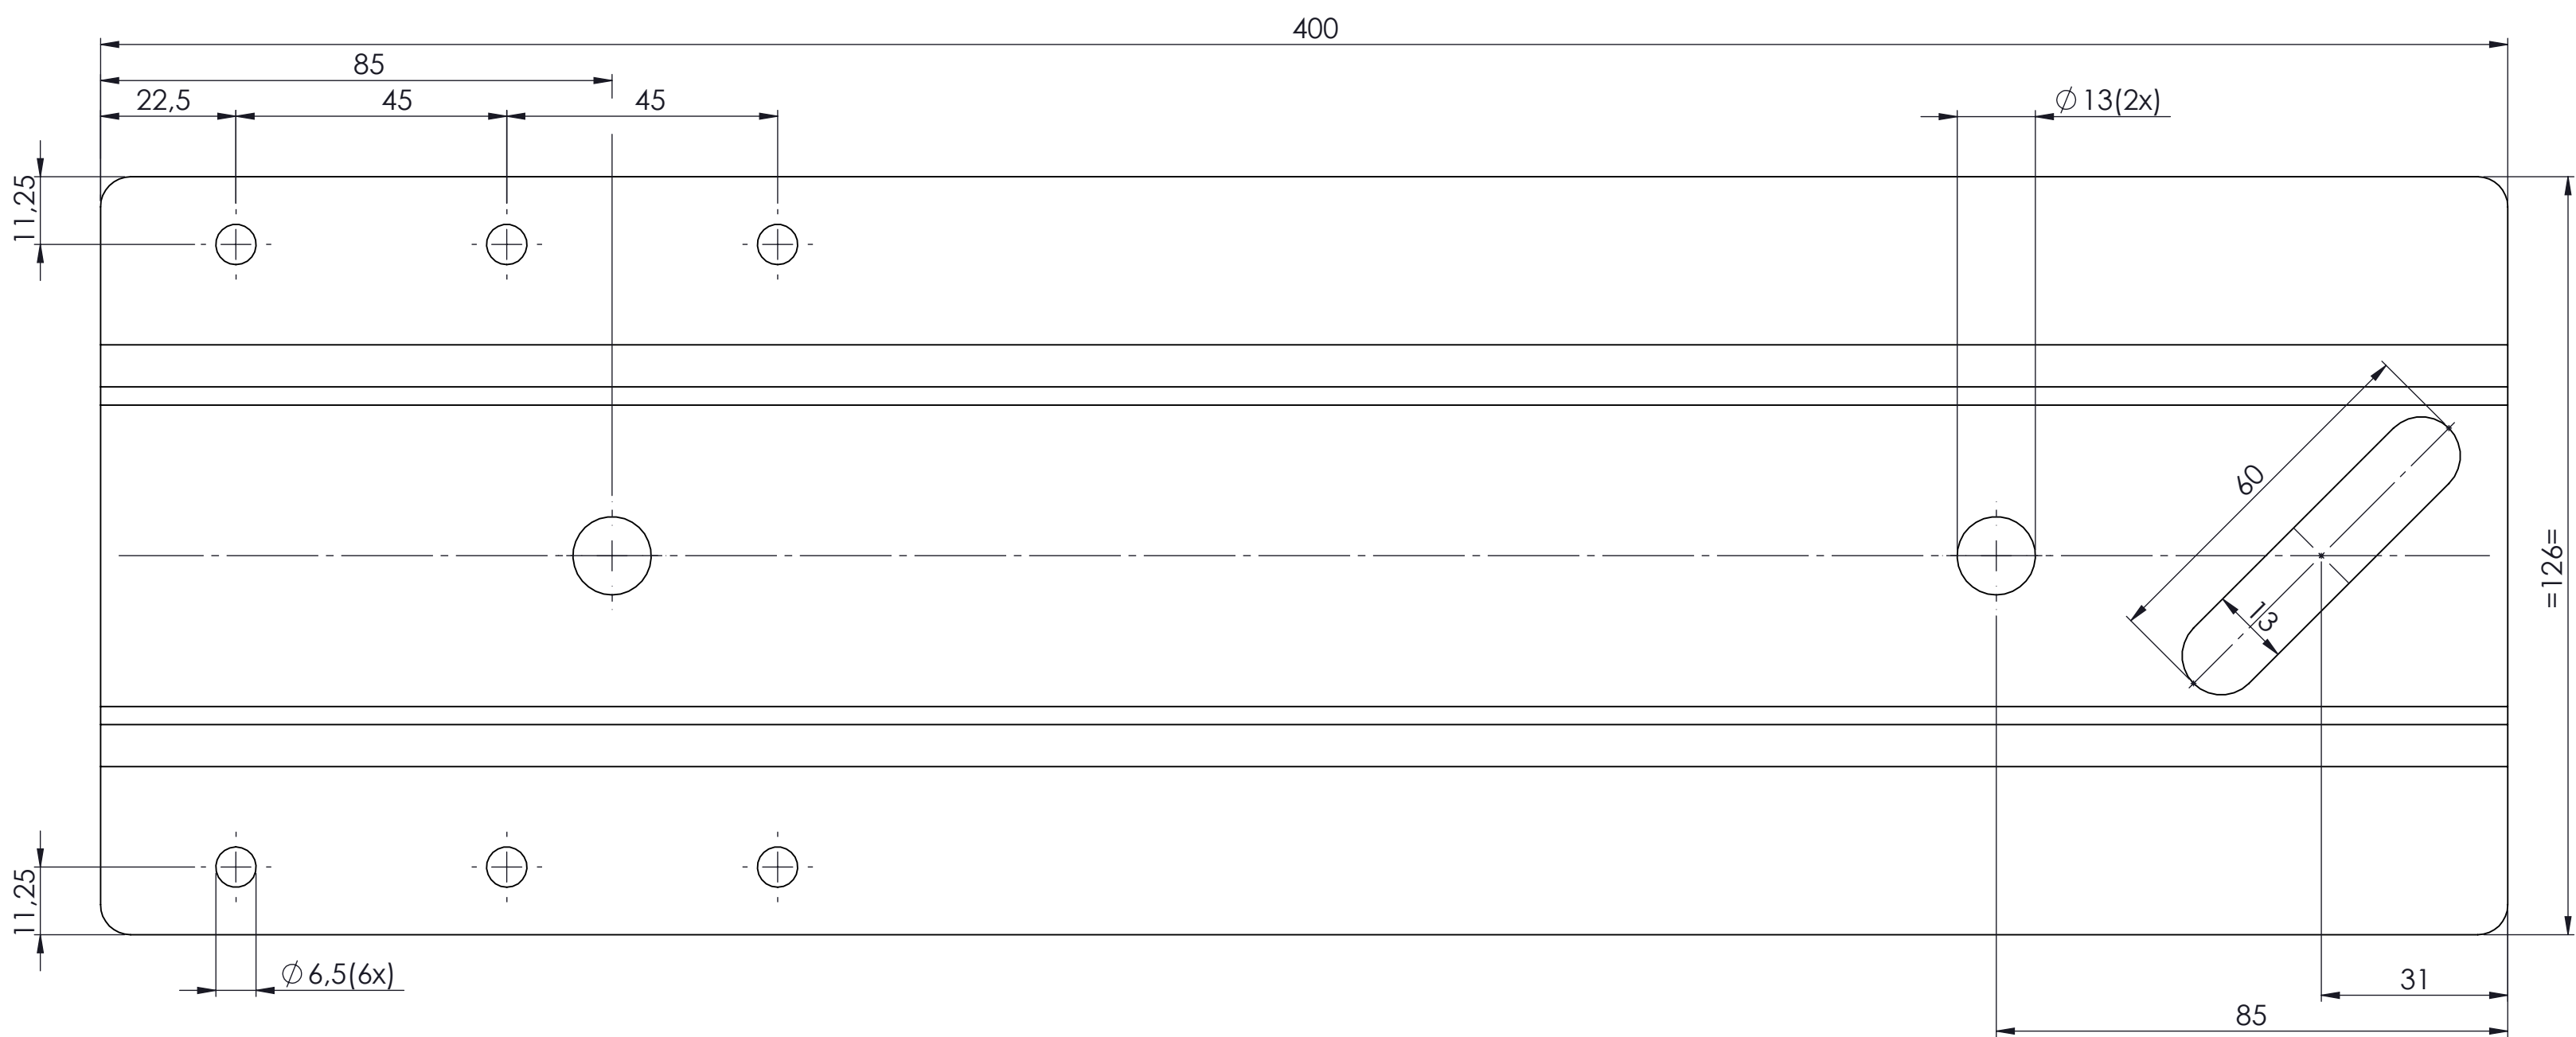


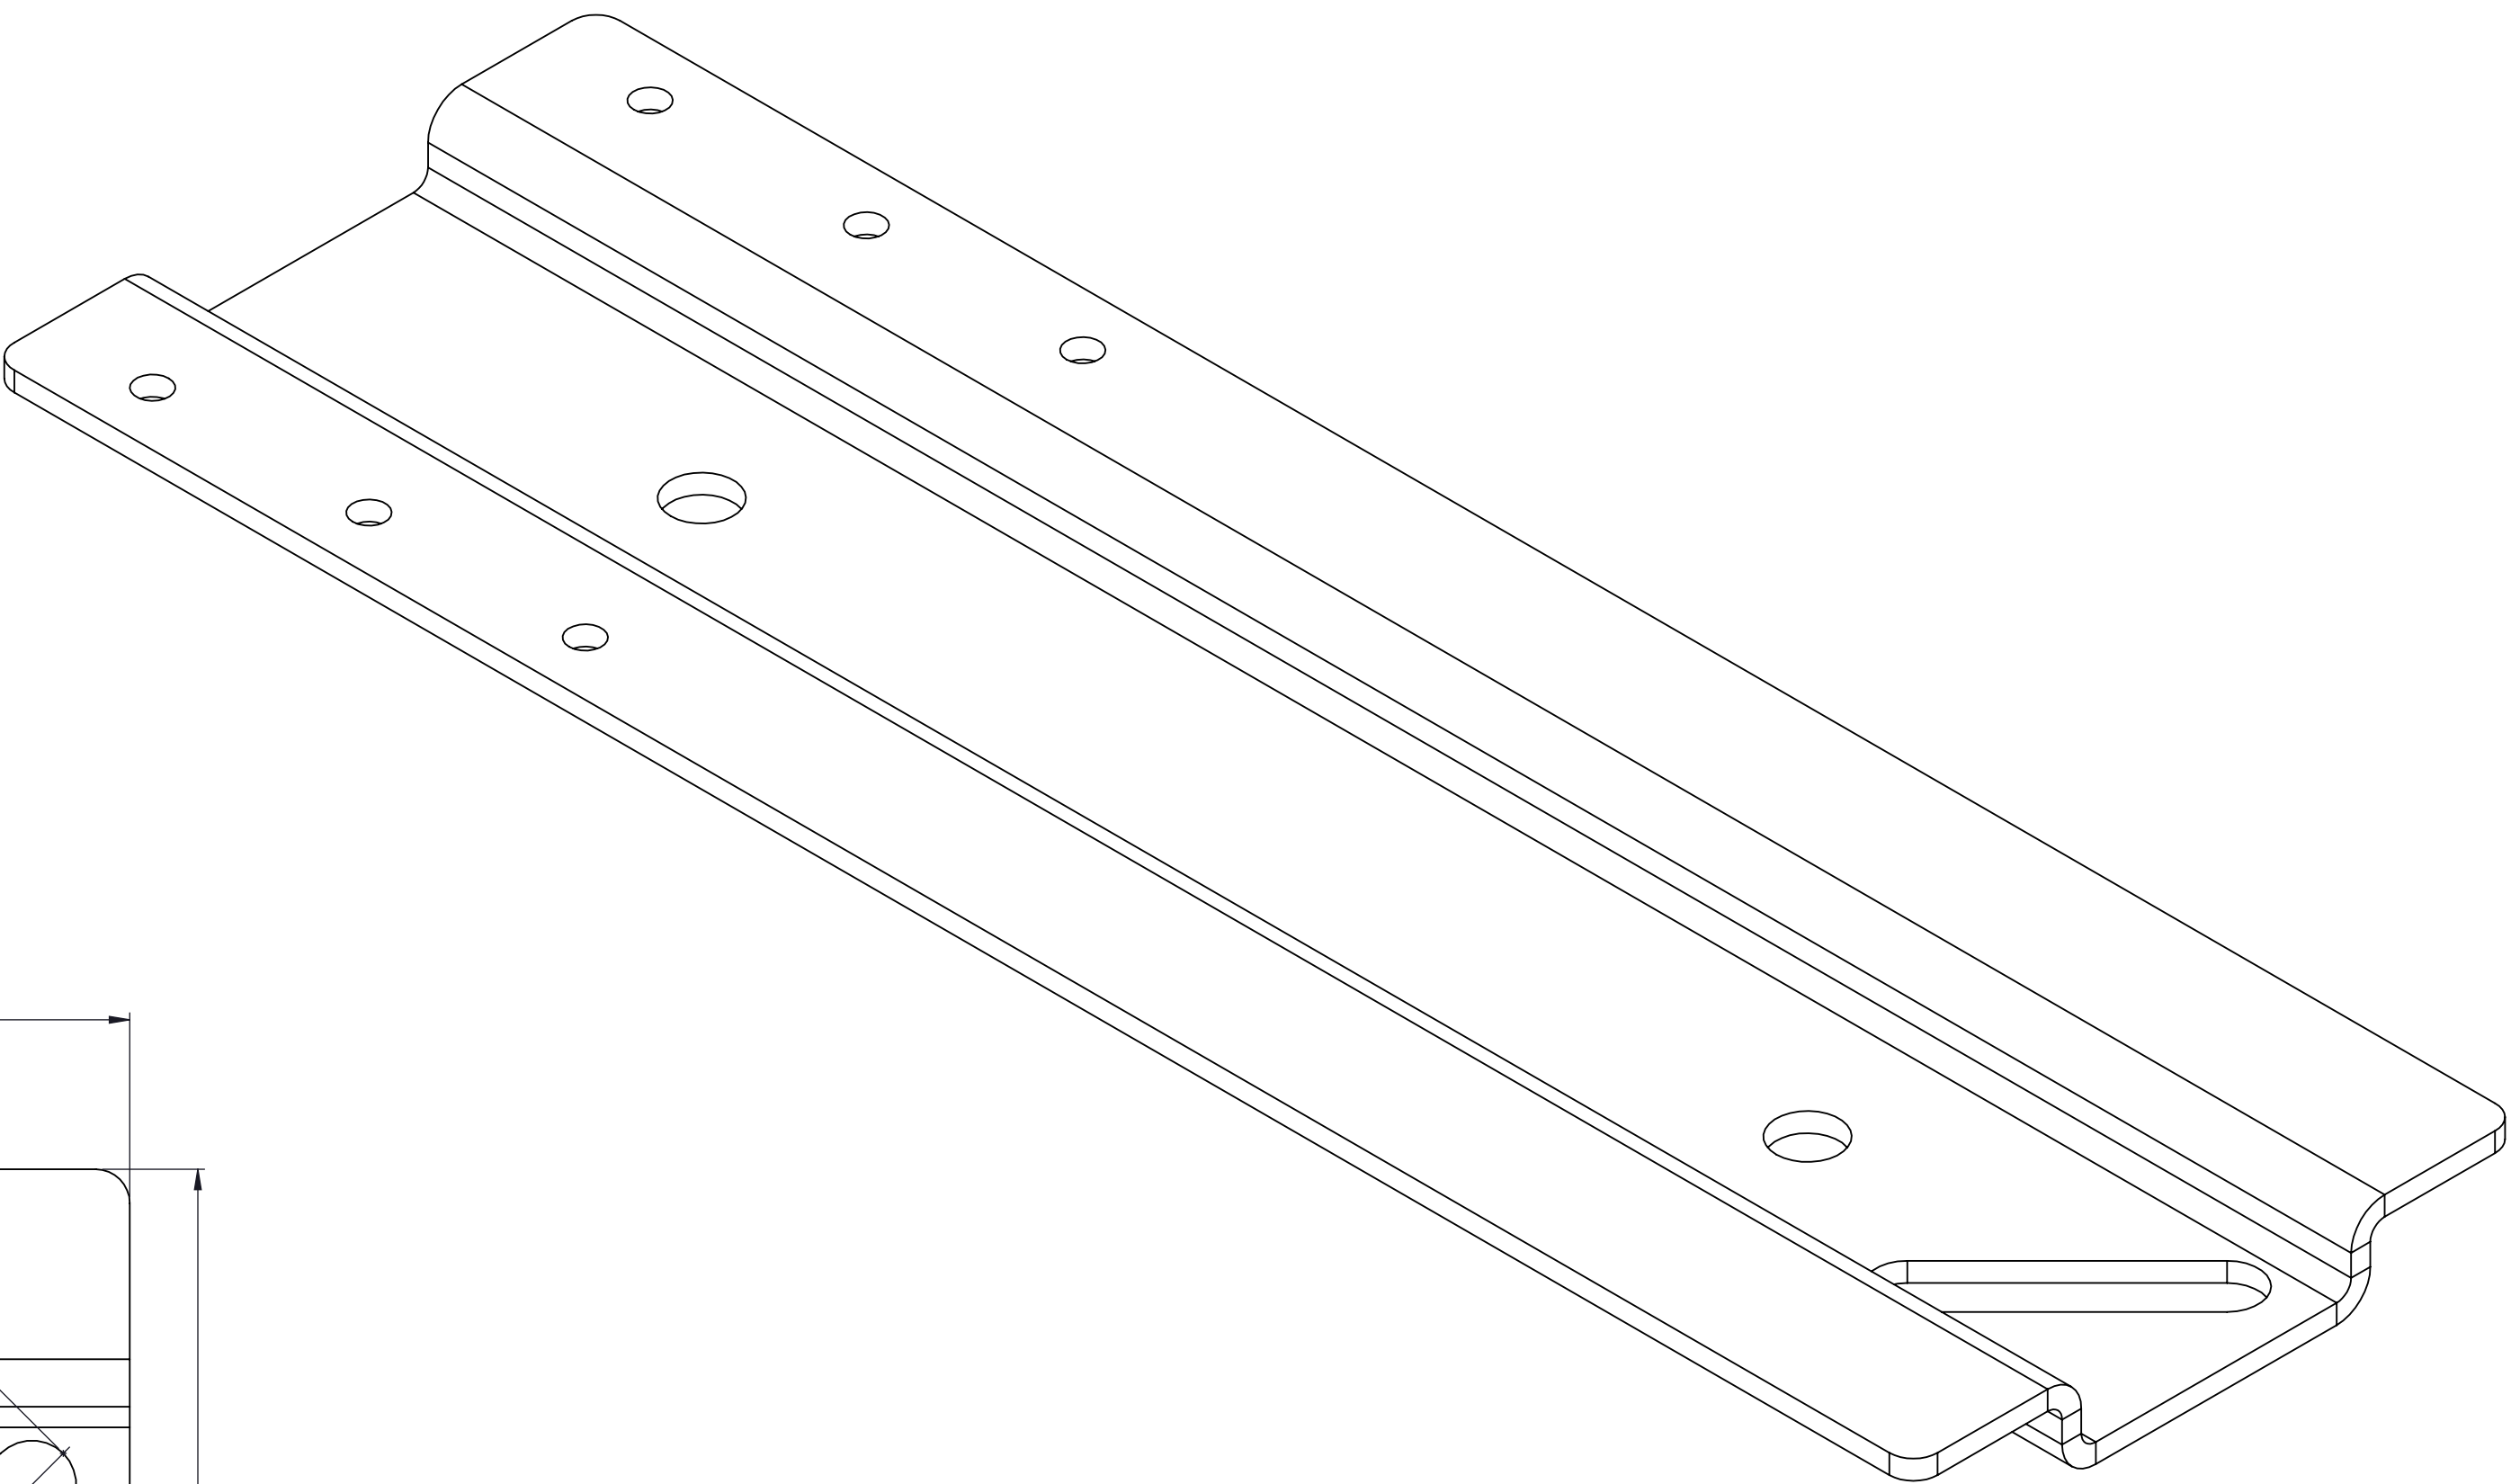

PRODUKTIE TEKENING

Opmerking:

Art.nr.:

Grondstof:

Stempel:

GB

GEBR. BODEGRAVEN

verbindingen voor de bouw

Accoord:

Get.: RdK

Datum: 10-12-24

Versie:

Getekend volgens NEN-norm

Datum:

Schaal: 1:1

Tek.nr.: 073928

Atoomweg 2

Materiaal: S350

Werkst.nr.:

Oppervlakte: Sendzimir Verzinkt

Klimaatklasse: 2

Eenheid: mm

Art omschrijving: Vloerkozijnstrip 400_126x4

tel: 0172 52 01 10

info@gb.nl

www.gb.nl

A1