
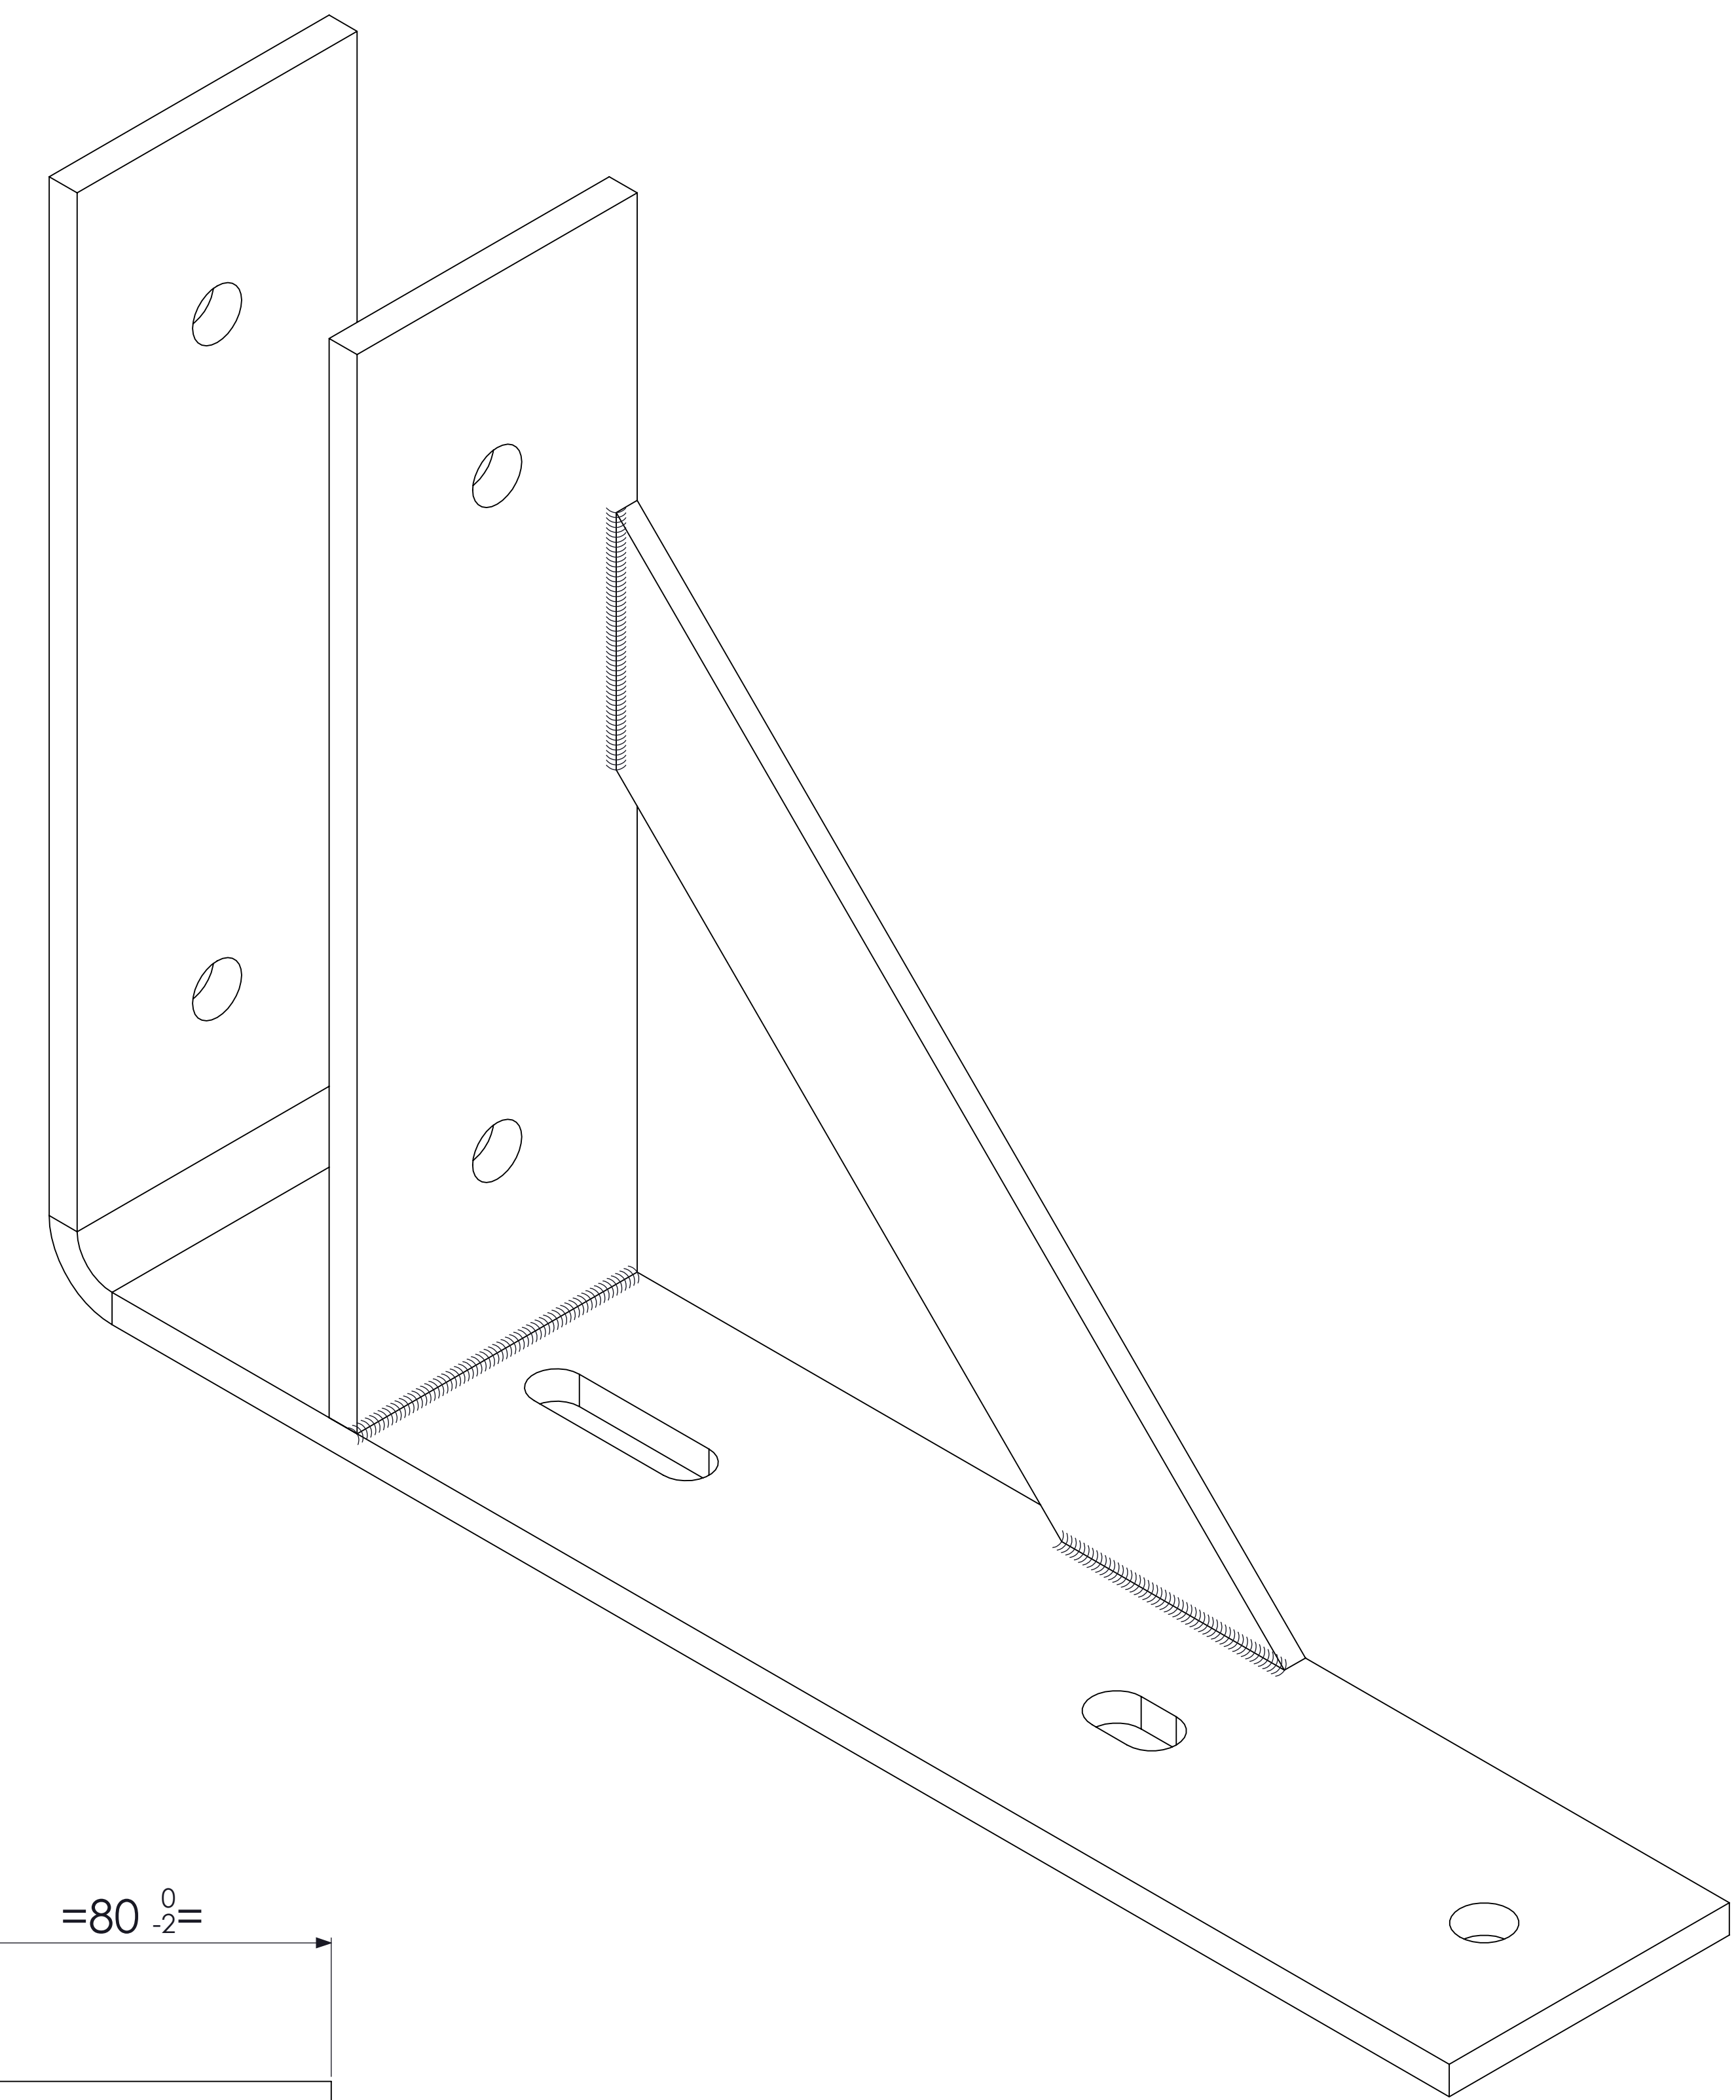
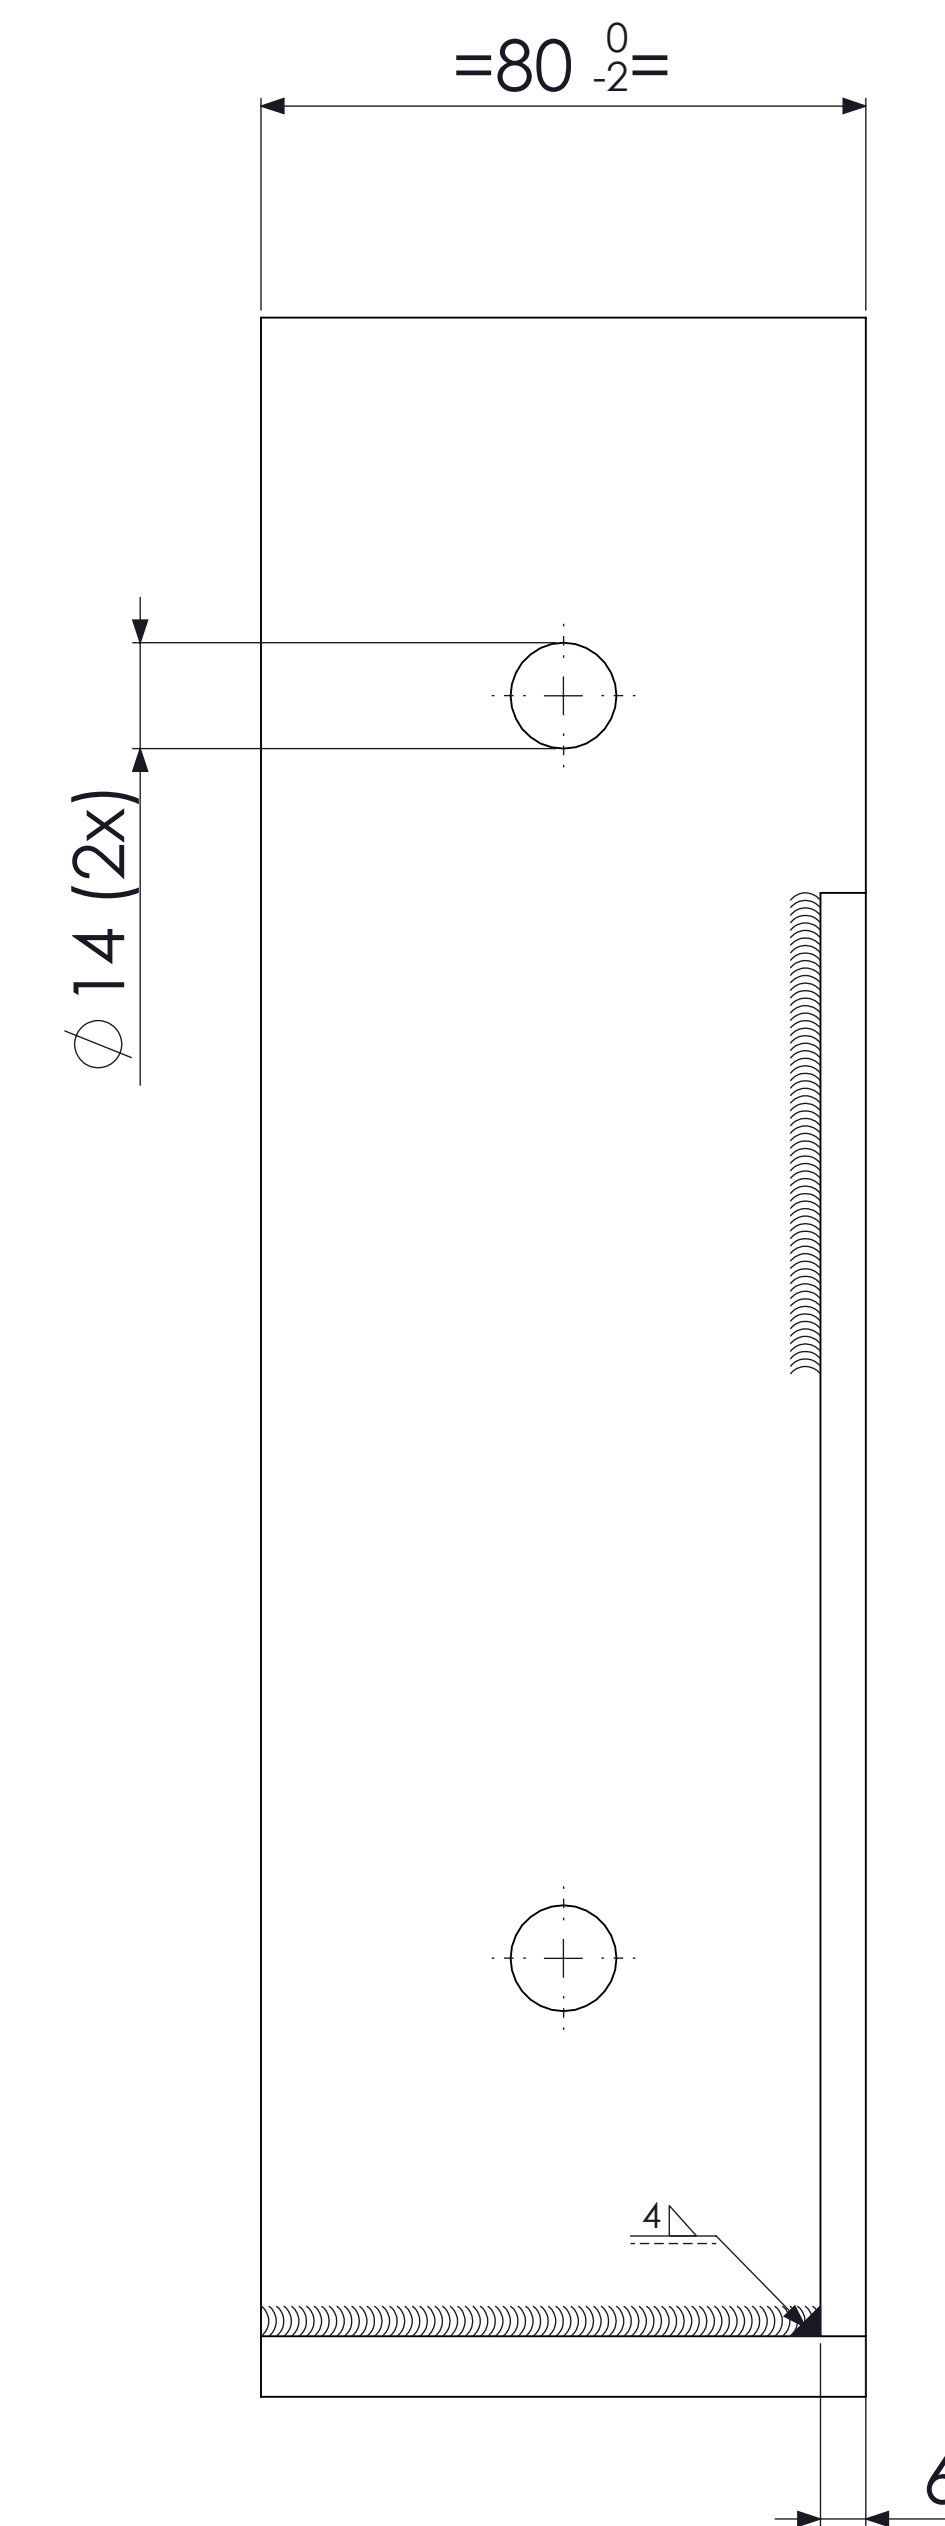
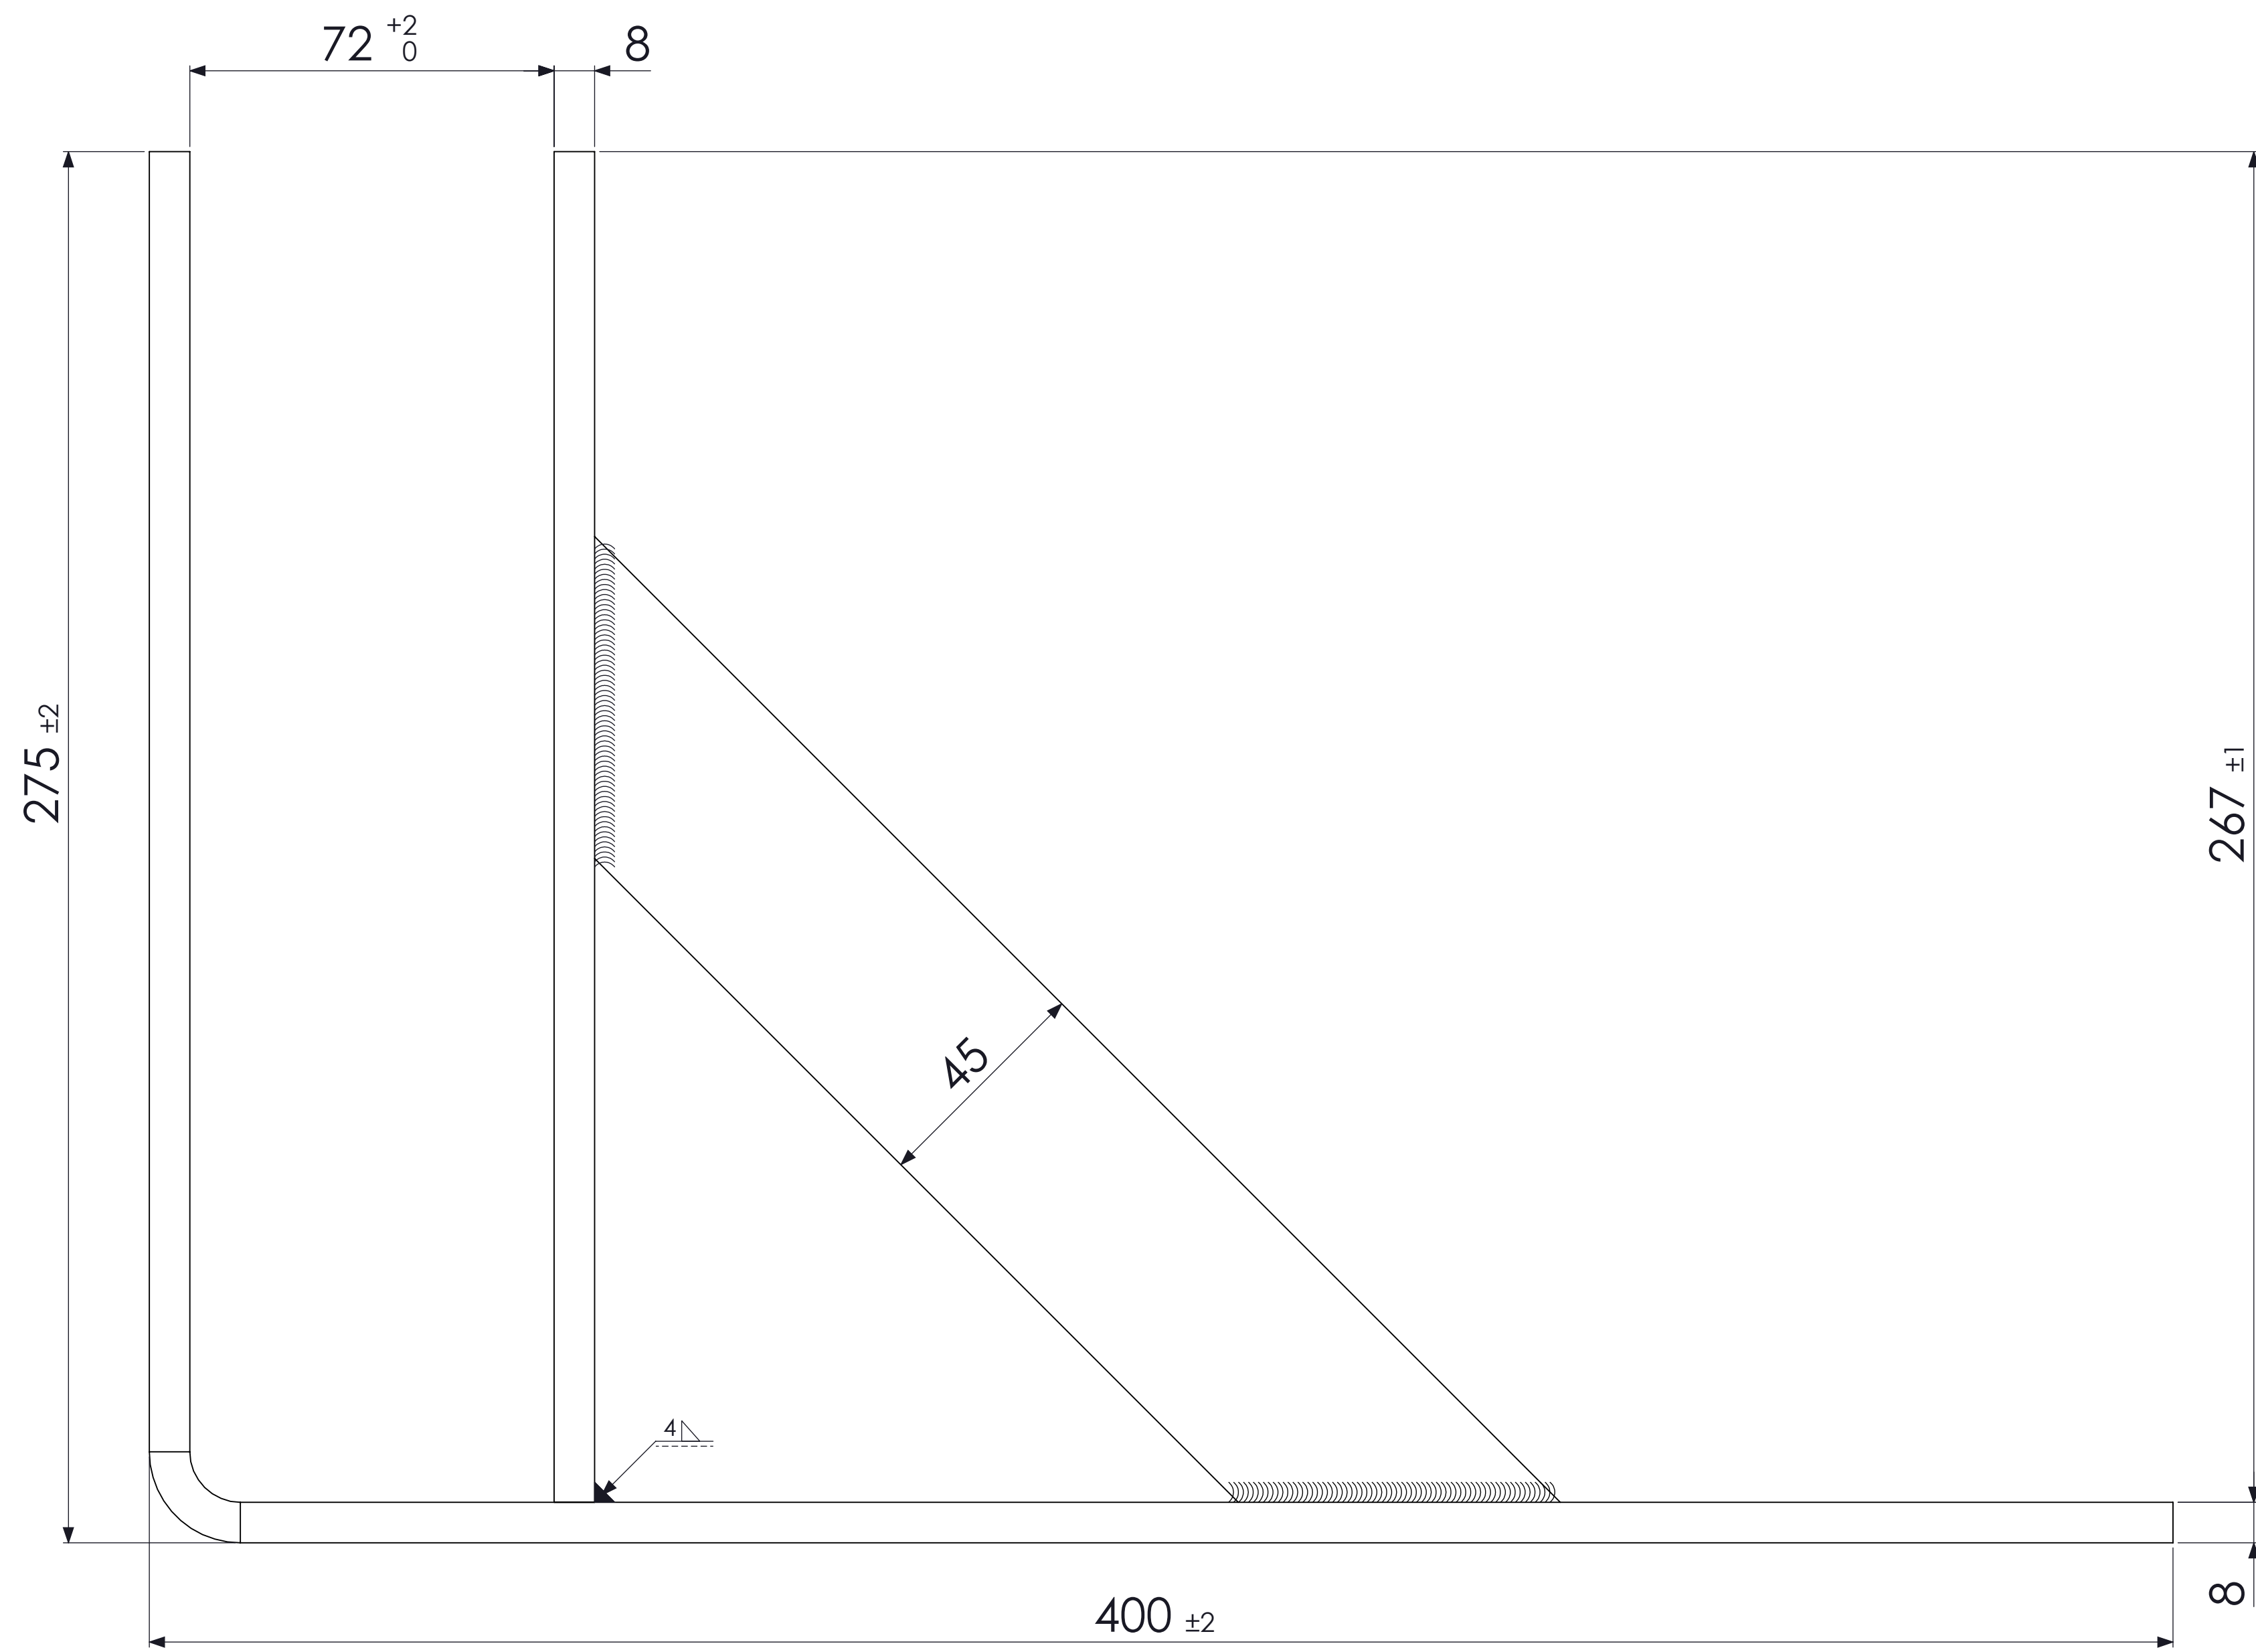
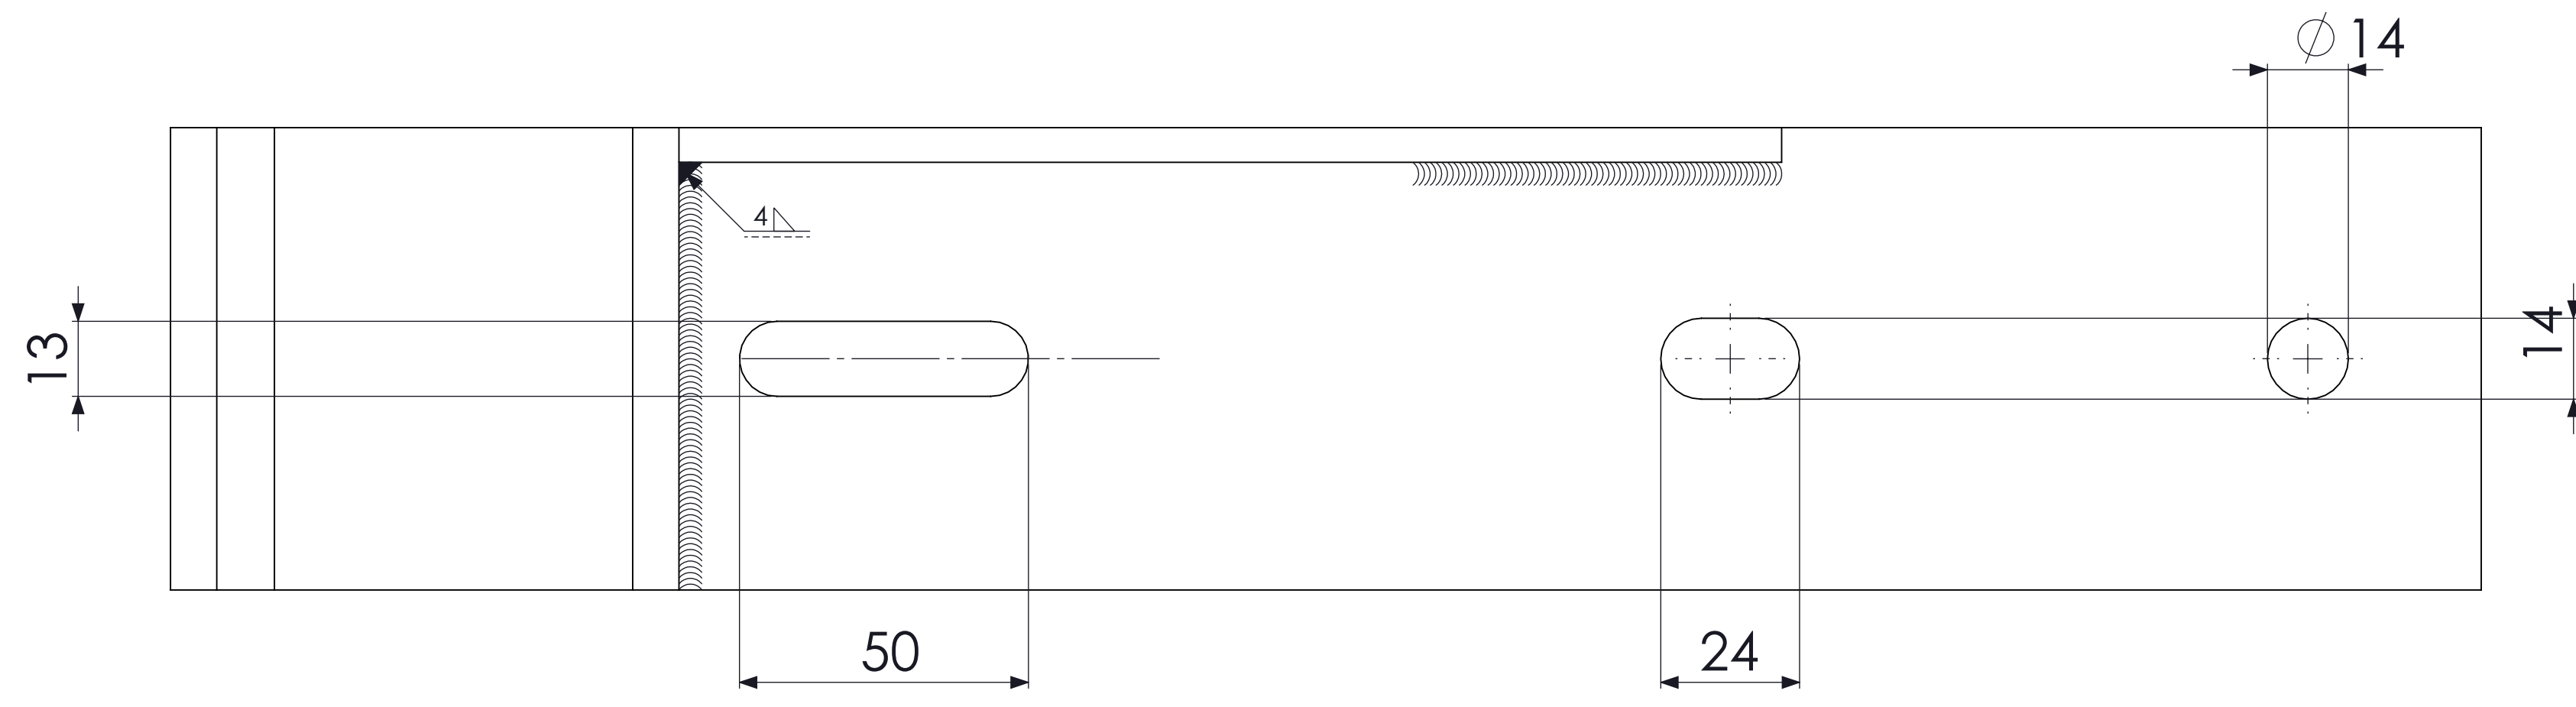


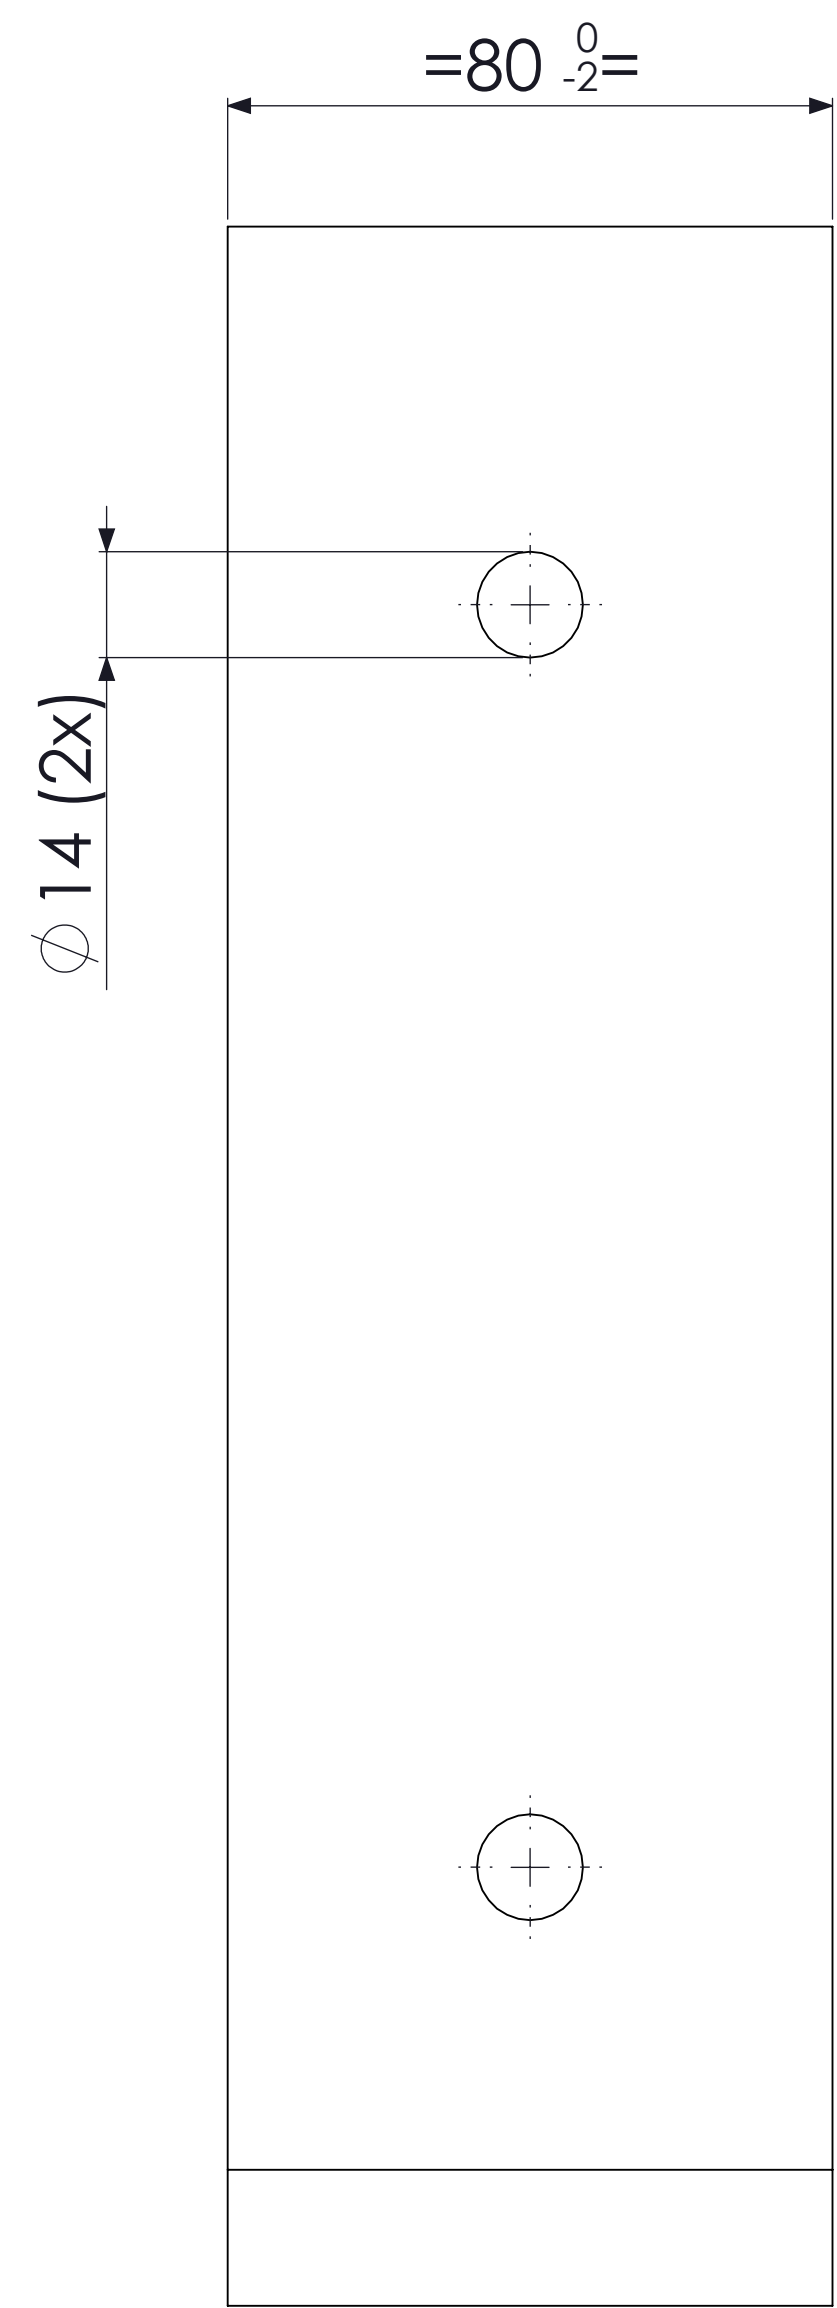

Opmerking:			
Art.nr.:			
Grondstof:			
Stempel:			
GB GEBR. BODEGRAVEN verbindingen voor de bouw			
Accoord:	Get.: RdK	Materiaal: S315	Werkst.nr.:
Datum:	3-9-2025	Oppervlakte: Thermisch verzinkt	
Versie:		Klimaatklasse:	
Schaal: 1:1		Eenheid: mm	
Tek.nr.: 07981	At omschrijving: F-anker 275x400 80x8		
Atoomweg 2	tel: 0172 52 01 10	info@gb.nl	www.gb.nl