


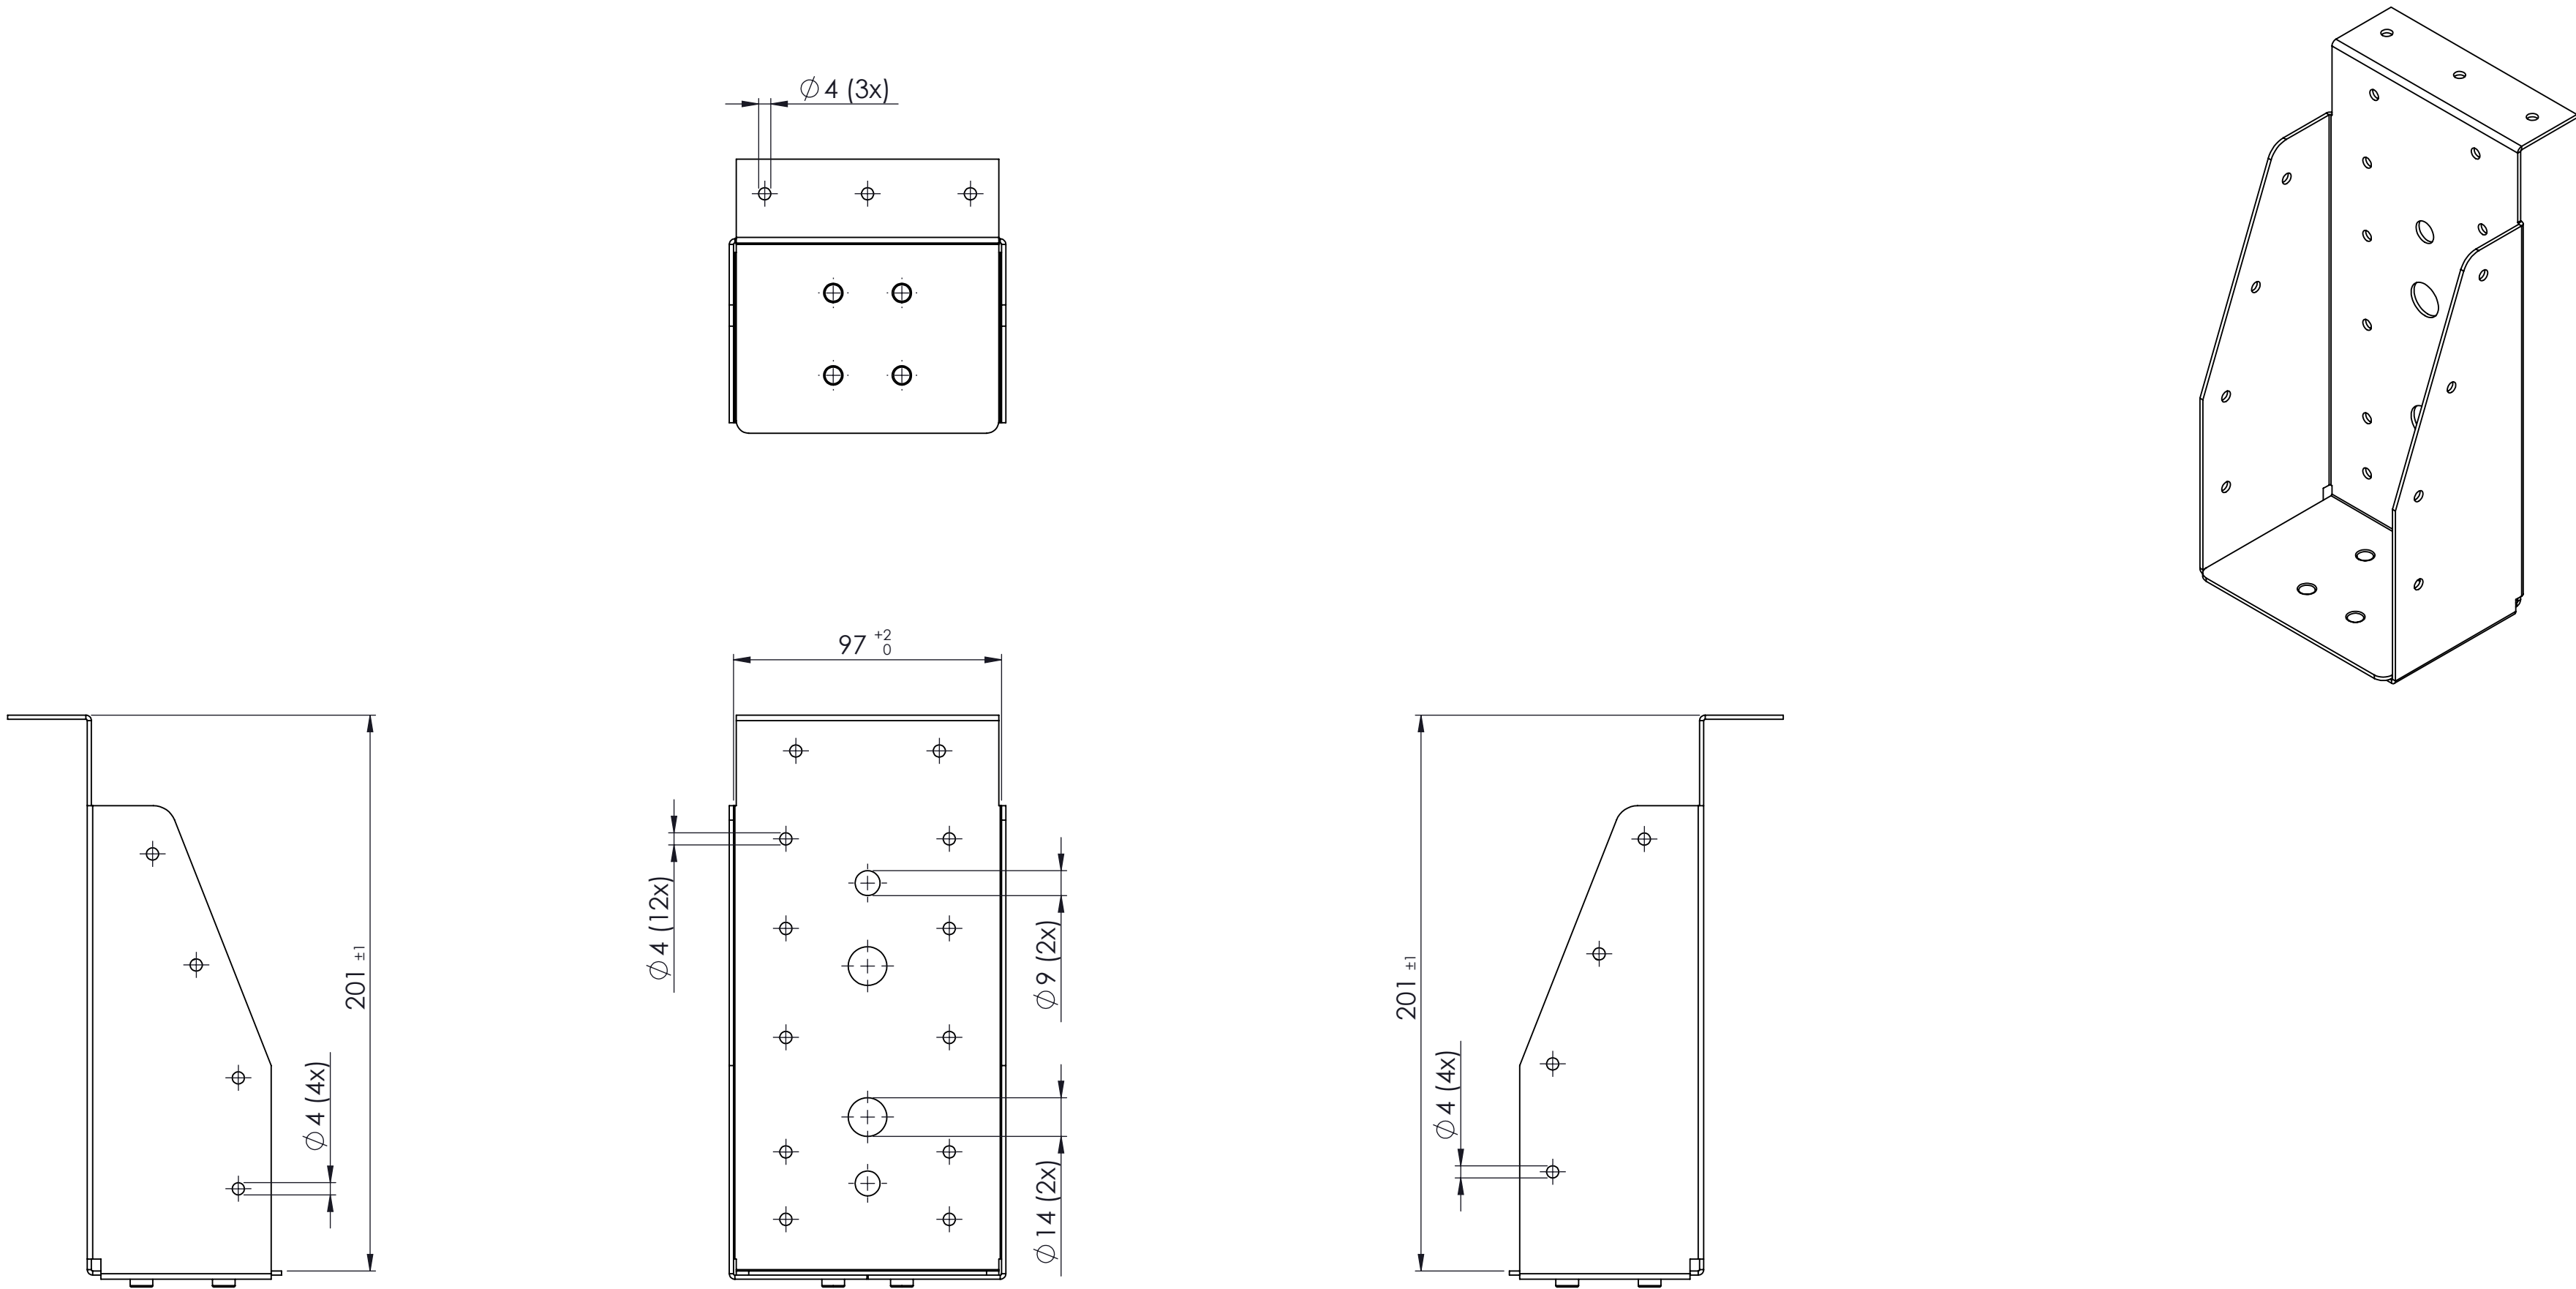

PRODUKTIE TEKENING

Opmerking:					
Art.nr.:					
Grondstof:					
Stempel:					
 GEBR. BODEGRAVEN verbindingen voor de bouw					
Accoord:	Get.: RdK		 Getekend volgens NEN-norm	Materiaal: DX51	Werkst.nr:
	Datum: 13-2-2026			Oppervlakte: Sendzimir verzinkt	
	Versie:			Klimaatklasse: 2	
	Datum:			Eenheid: mm	
	Schaal: 1:2				
Tek.nr.: 09476		Art.omschrijving: Balkdrager GBS-KL 96x196			
Atoomweg 2		tel: 0172 52 01 10		info@gb.nl	www.gb.nl
A2					