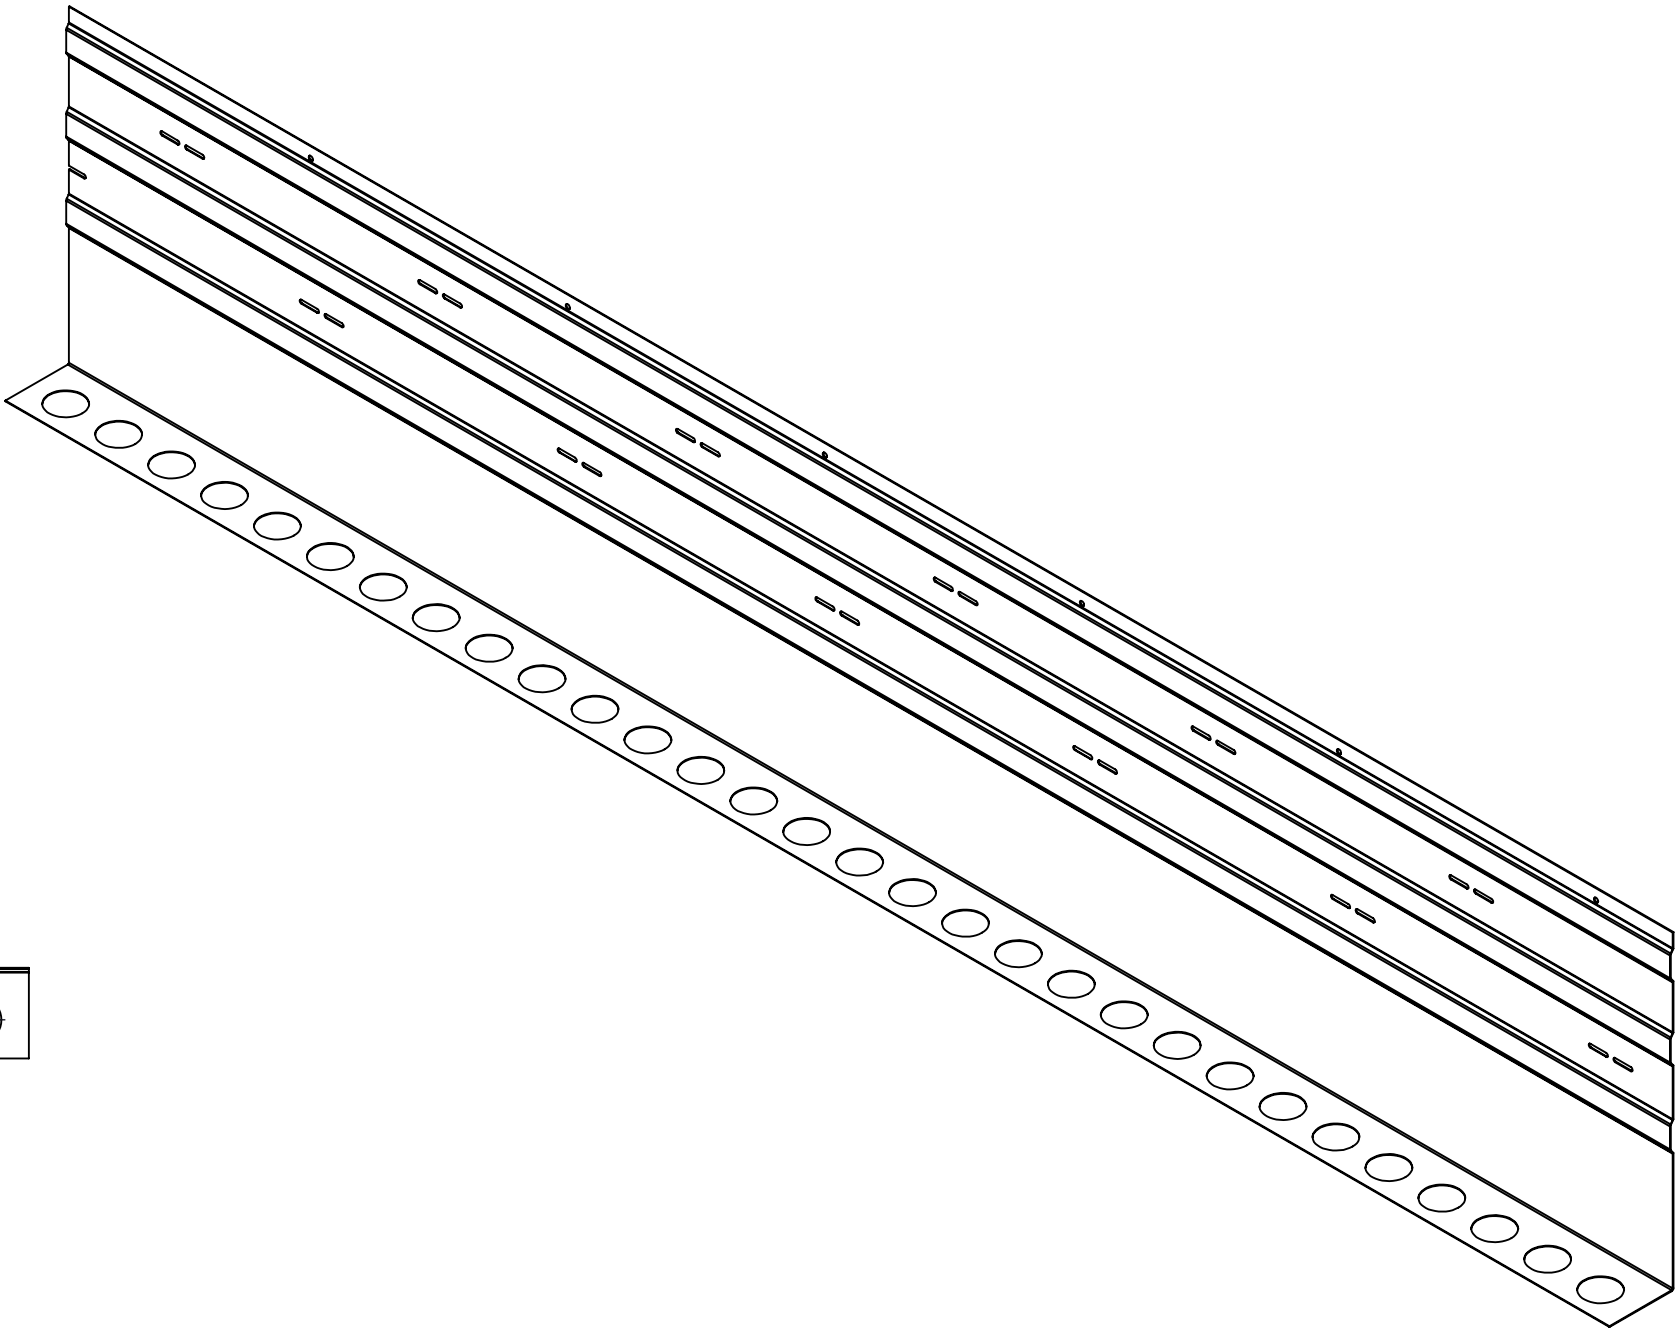
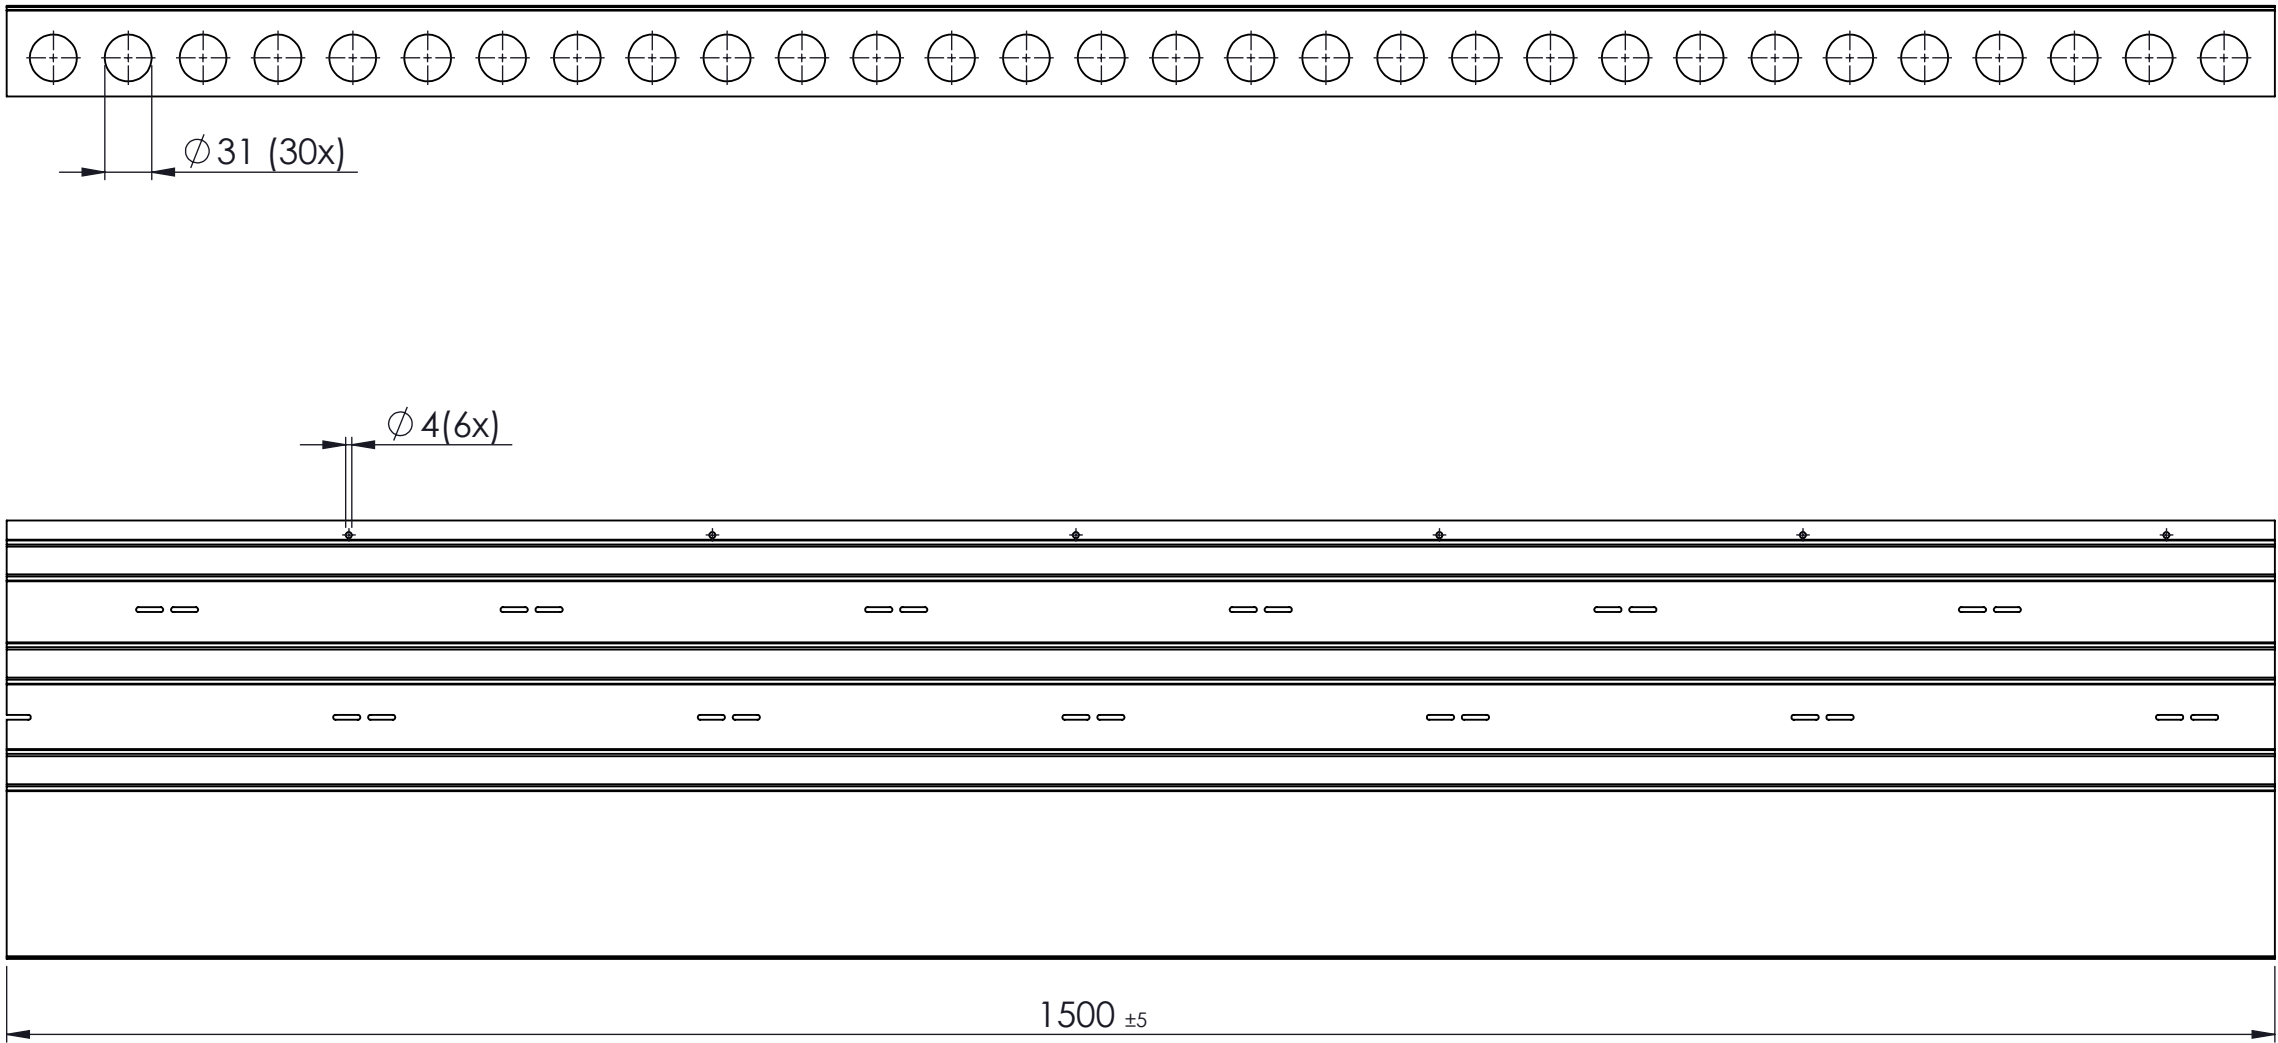
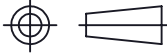


PRODUKTIE TEKENING

Opmerking:					
Art.nr.:					
Grondstof:					
Stempel:					
 GEBR. BODEGRAVEN verbindingen voor de bouw					
Accoord:	Get.: MK	 Getekend volgens NEN-norm	Materiaal: DX51	Werkst.nr:	
	Datum: 8-7-2026		Oppervlakte: Sendzimir Verzinkt		
	Versie:		Klimaatklasse: 1		
	Schaal: 1:5		Eenheid: mm		
Datum:	Tek.nr.: 108290	Art.omschrijving: Metalen randkist 290x1500			A2
	Atoomweg 2	tel: 0172 52 01 10	info@gb.nl	www.gb.nl	