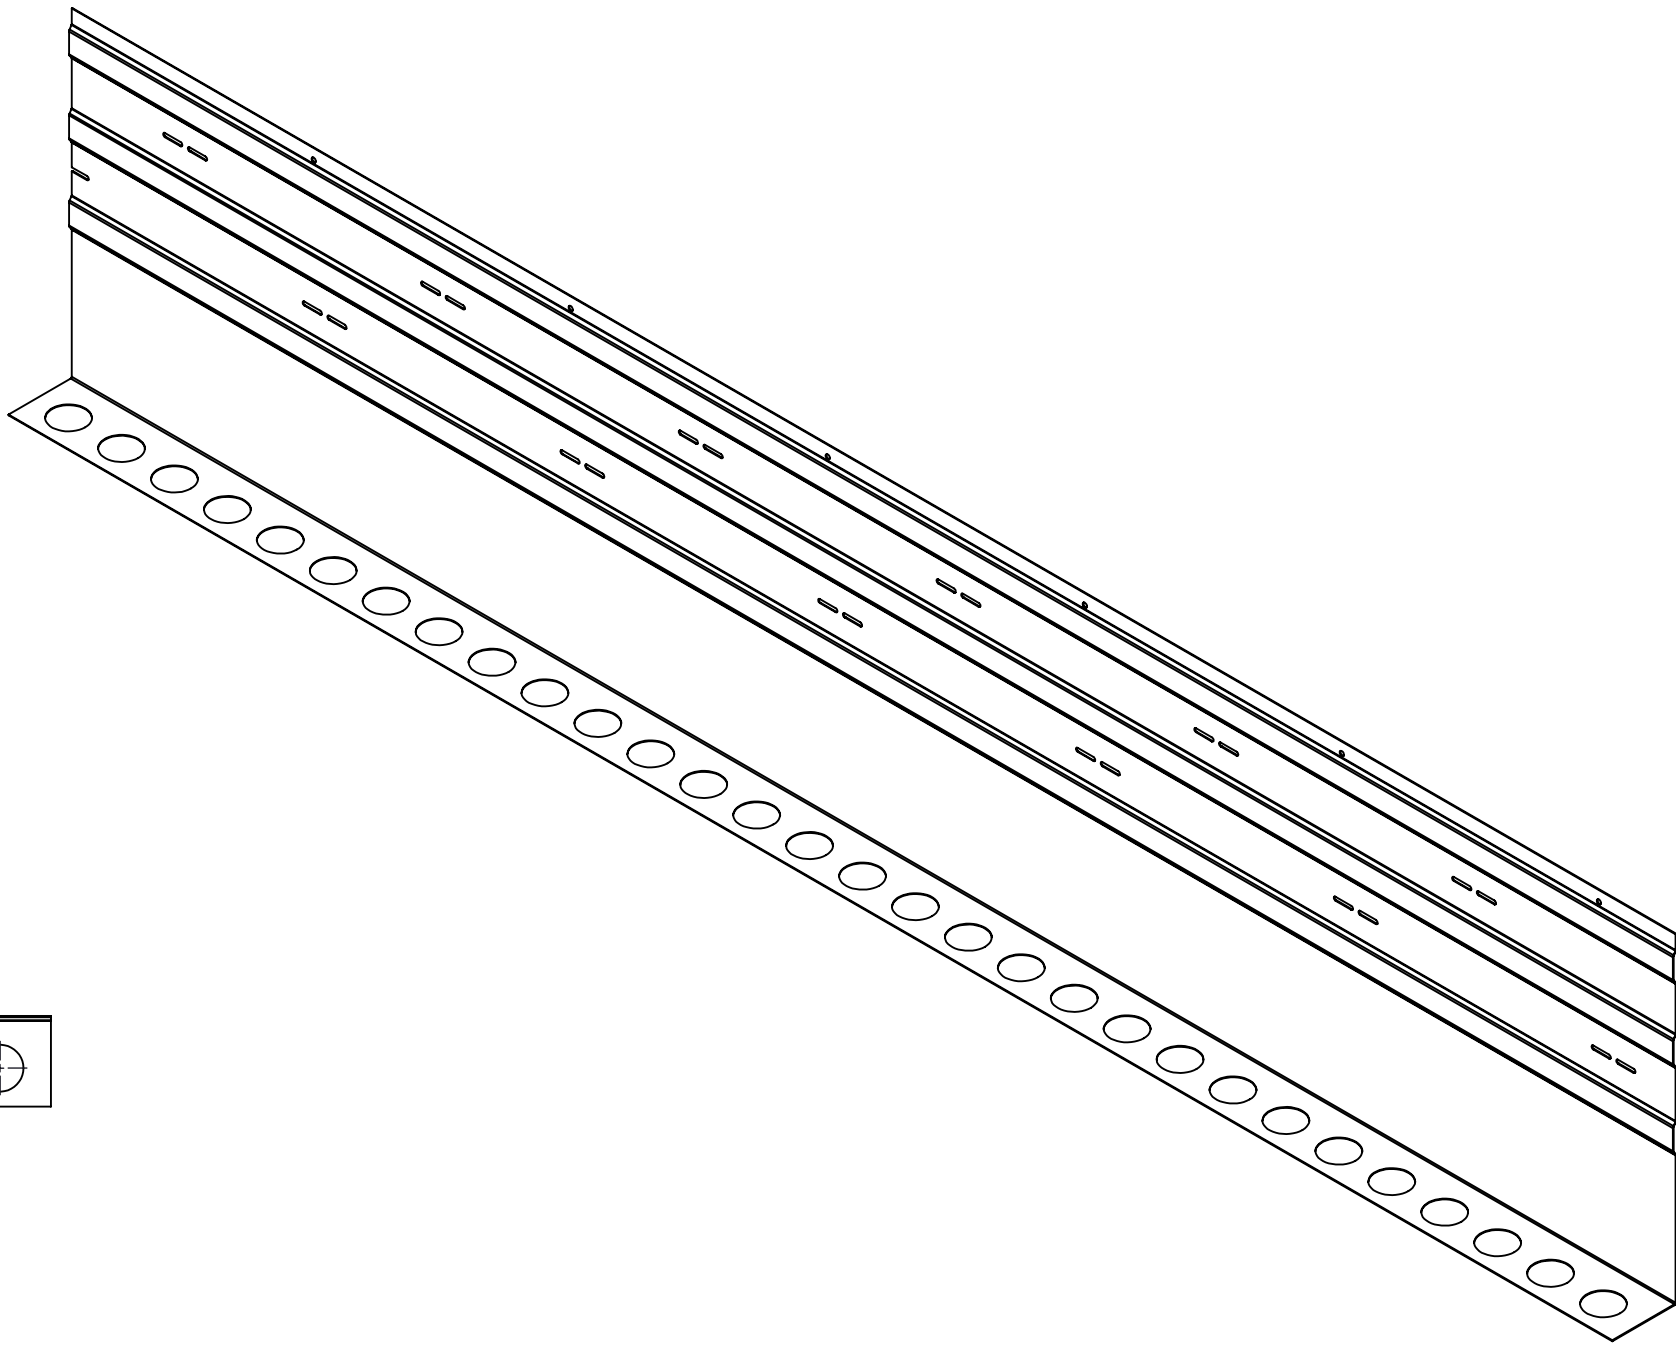
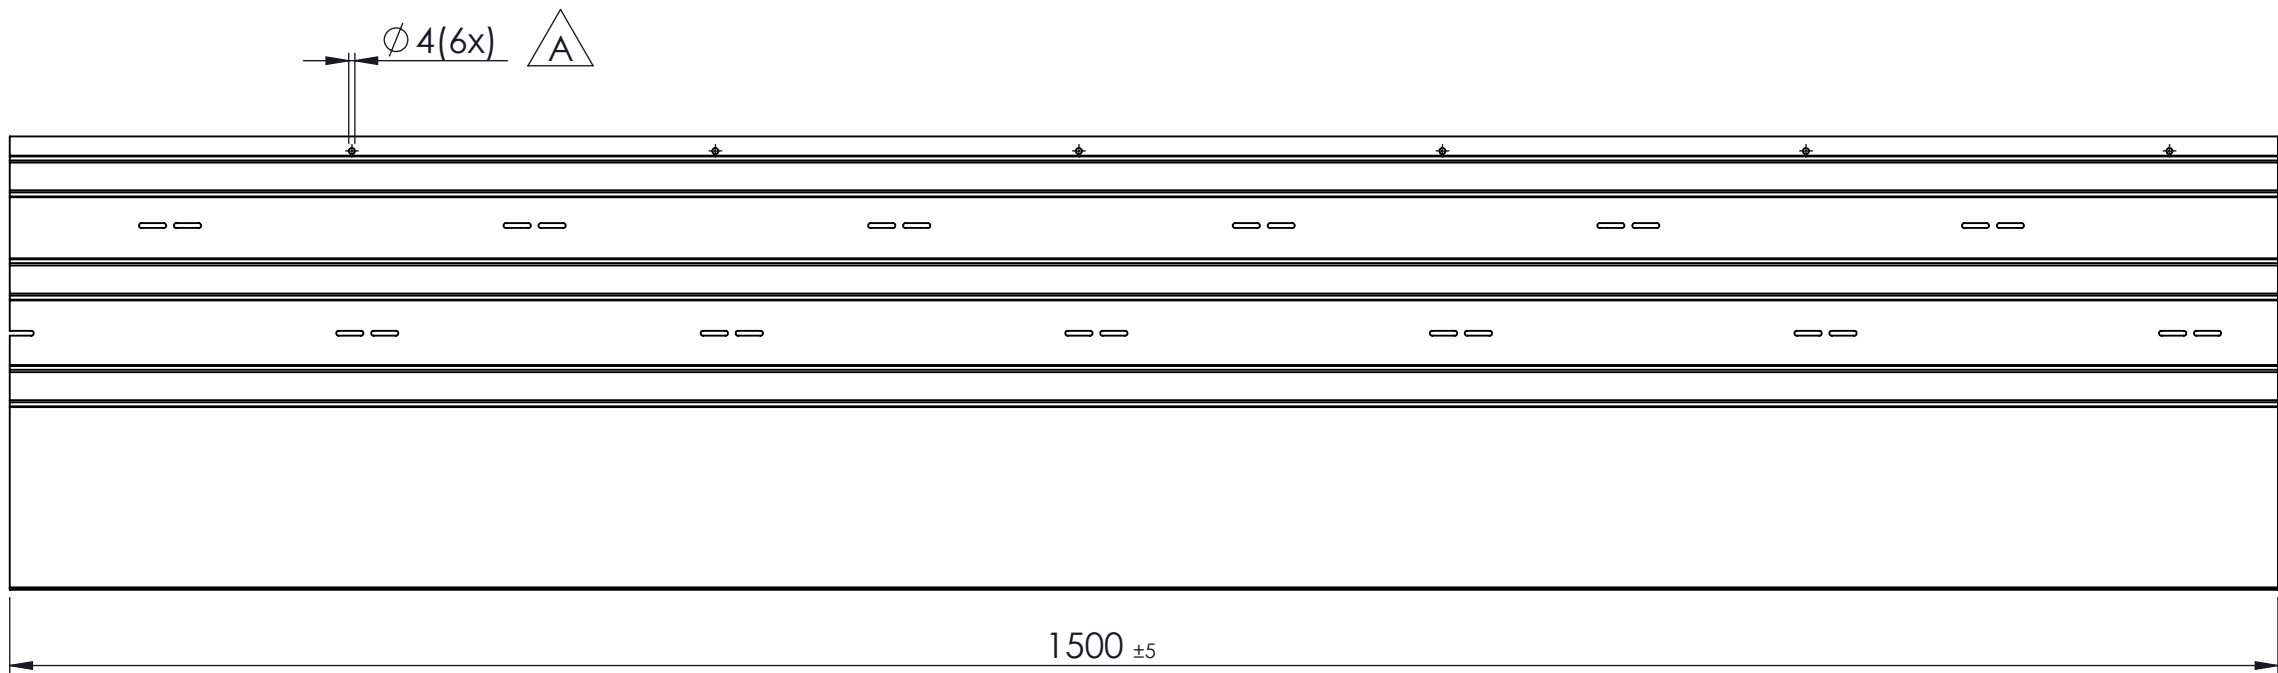
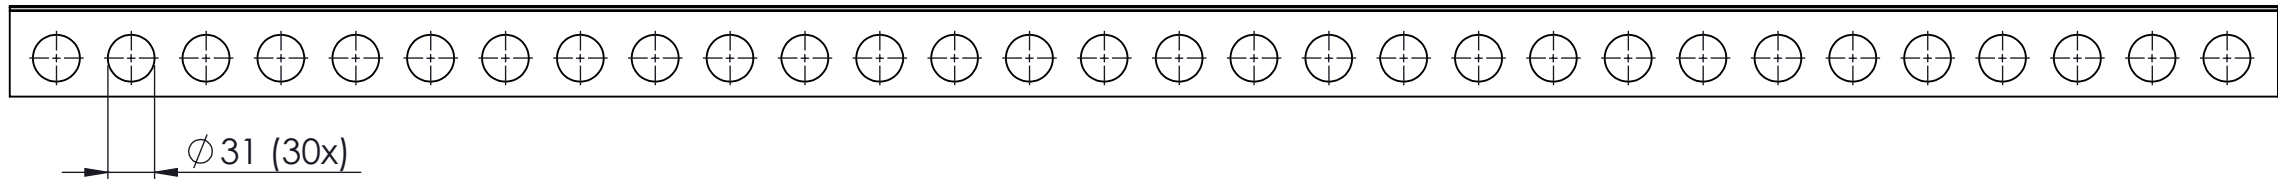


 GATENPATROON AANGEPAST VAN 12x $\varnothing$ 4 NAAR 6x $\varnothing$ 4 / 8-7-2026

PRODUKTIE TEKENING

Opmerking:

Art.nr.:

Grondstof:

Stempel:

GB

GEBR. BODEGRAVEN

verbindingen voor de bouw

Accoord:	Get.: MK	 Getekend volgens NEN-norm	Materiaal: DX51	Werkst.nr:
	Datum: 8-7-2026		Oppervlakte: Sendzimir Verzinkt	
	Versie:		Klimaatklasse: 1	
	Datum:		Schaal: 1:5	Eenheid: mm
	Tek.nr.: 108300	Art.omschrijving: Metalen randkist 300x1500		
	Atoomweg 2	tel: 0172 52 01 10	info@gb.nl	www.gb.nl

A2