


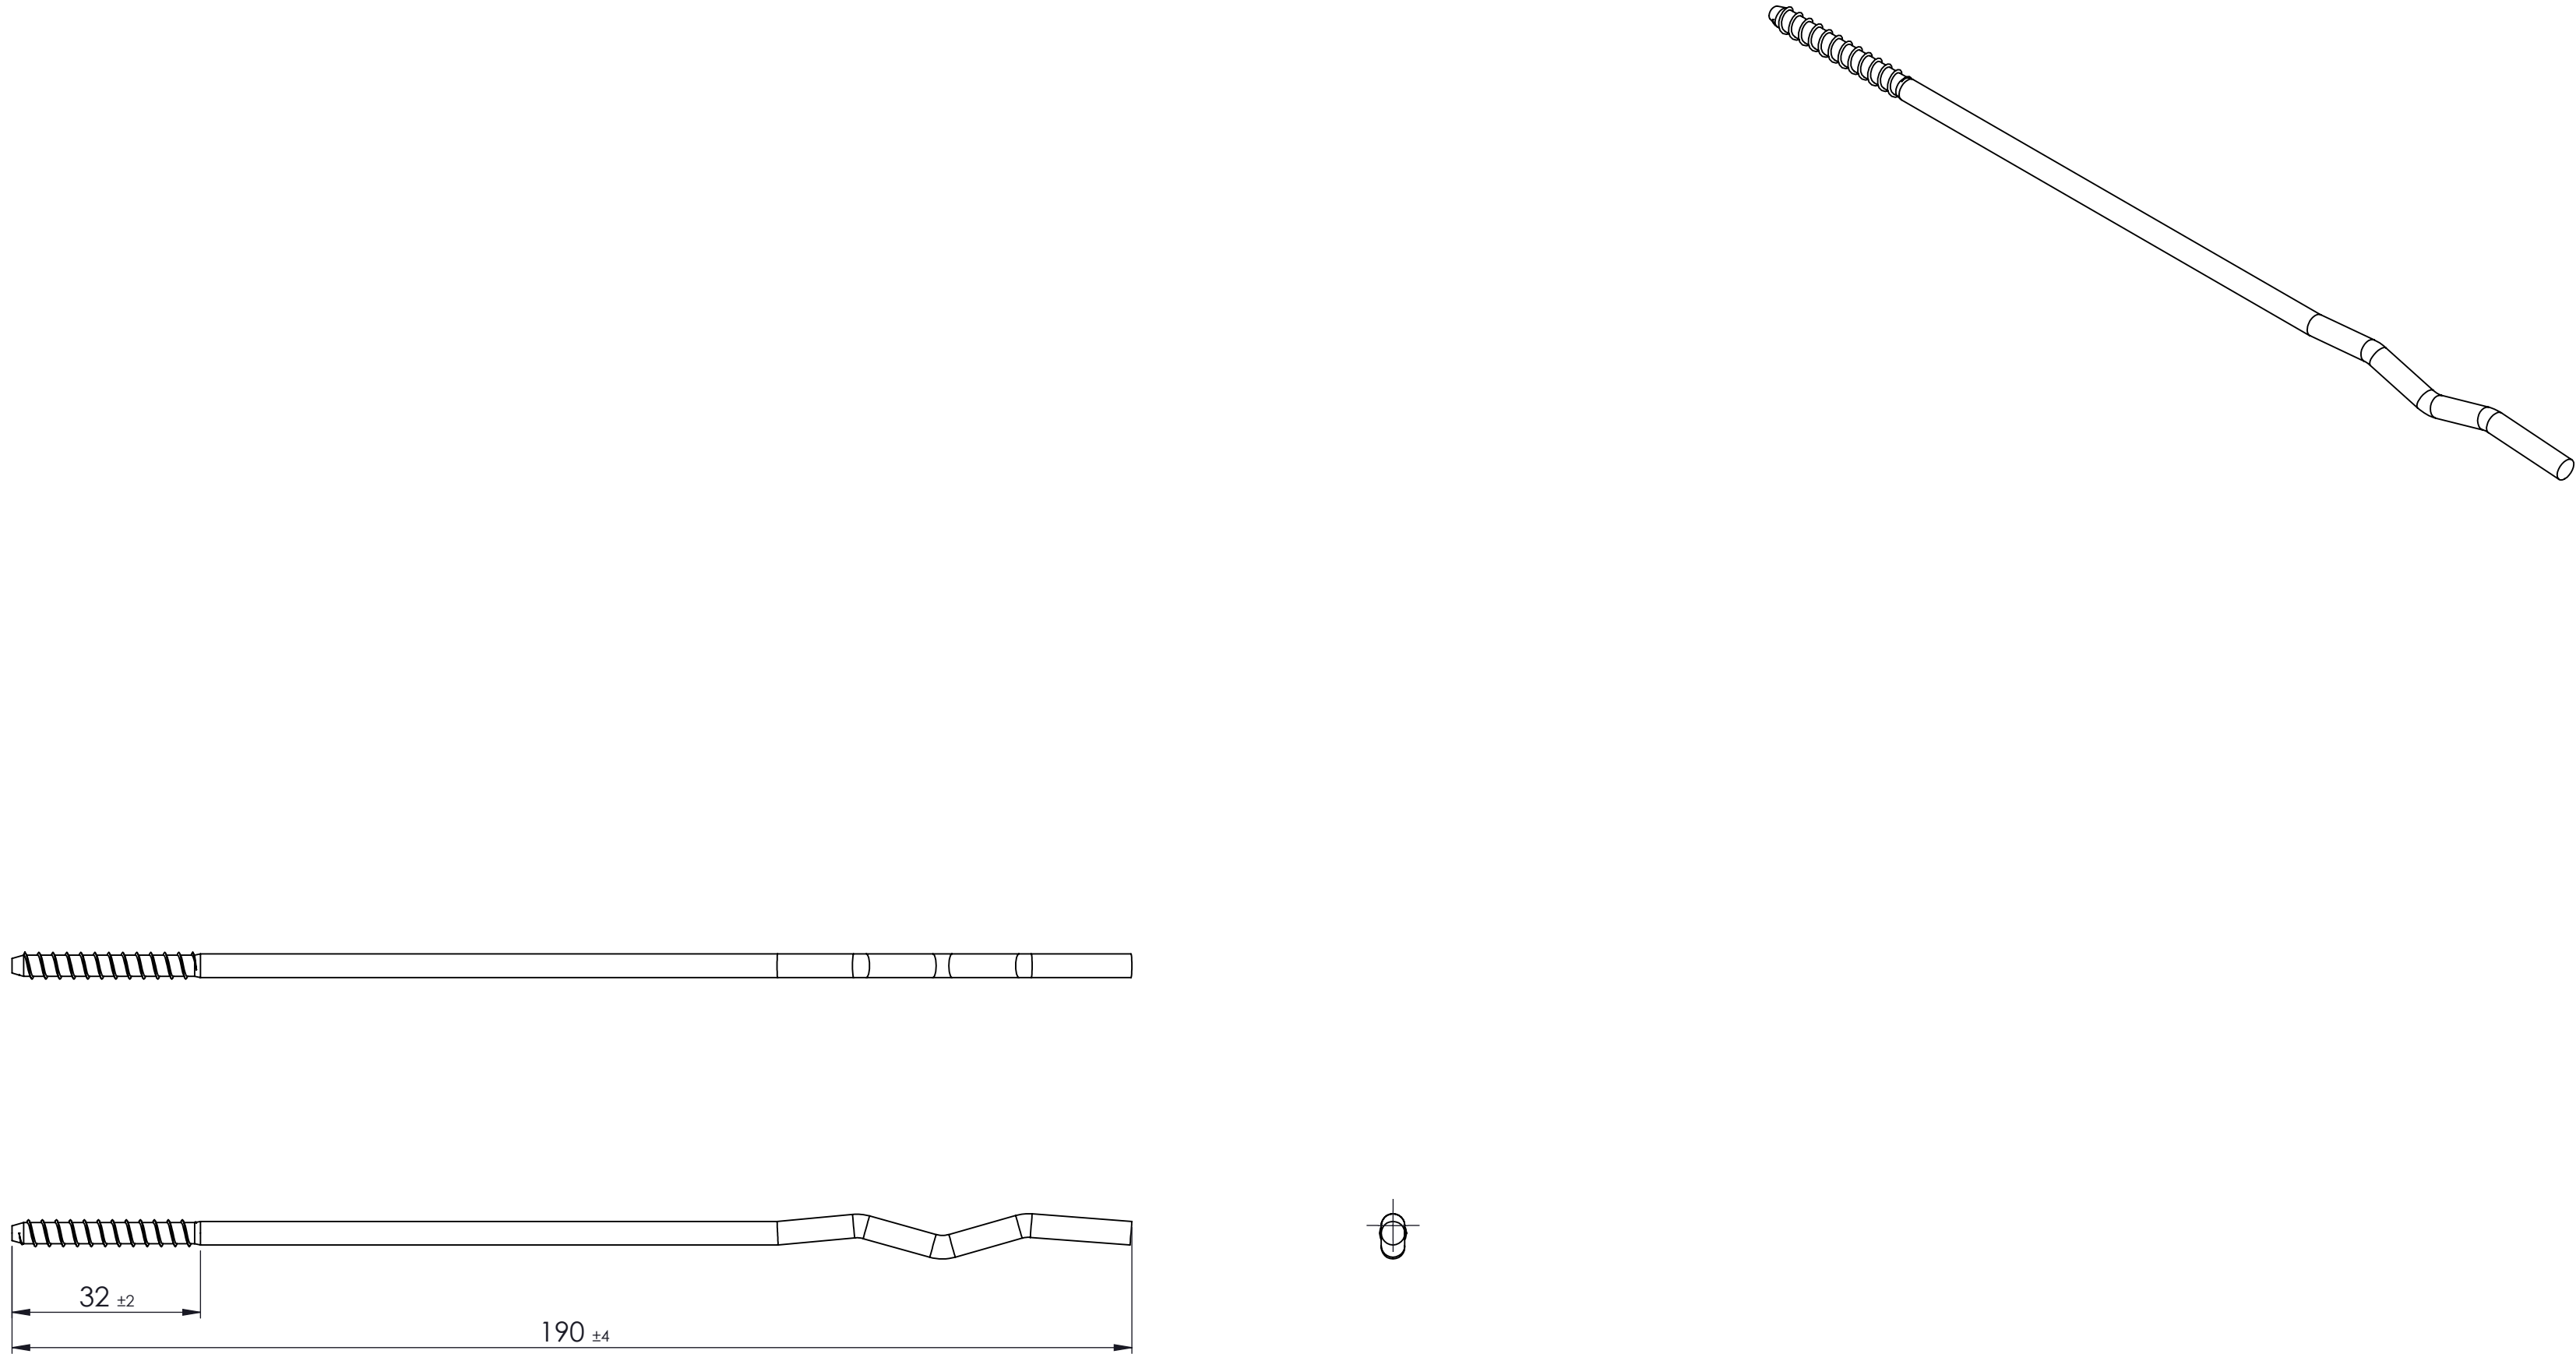

PRODUKTIE TEKENING

Opmerking:					
Art.nr.:					
Grondstof:					
Stempel:					
GB GE BR. BODE GRAVEN verbindingen voor de bouw					
Accoord:	Get.: RdK		Getekend volgens NEN-norm	Materiaal: VD	Werkst.nr:
	Datum: 3-4-2024			Oppervlakte:	
	Versie:			Klimaatklasse:	
	Datum:			Eenheid: mm	
Datum:	Schaal: 1:1				
	Tek.nr.: 33510		Art.omschrijving: UNI-indraaispouwanker 190x4		
	Atoomweg 2		tel: 0172 52 01 10 info@gb.nl www.gb.nl		
					A2